

# ILMAJOKI


AHONKYLÄN KUNNANOSAN ASEMAKAAVAN MUUTOS JA LAAJENNUS

KOSKIEN KORTTELEITA 76, 77 JA 83

1:2000

PUSKALANTIE II

MUUTOKSELLA JA LAAJENUKSELLA MUODOSTUU KORTTELIT 72 JA 77

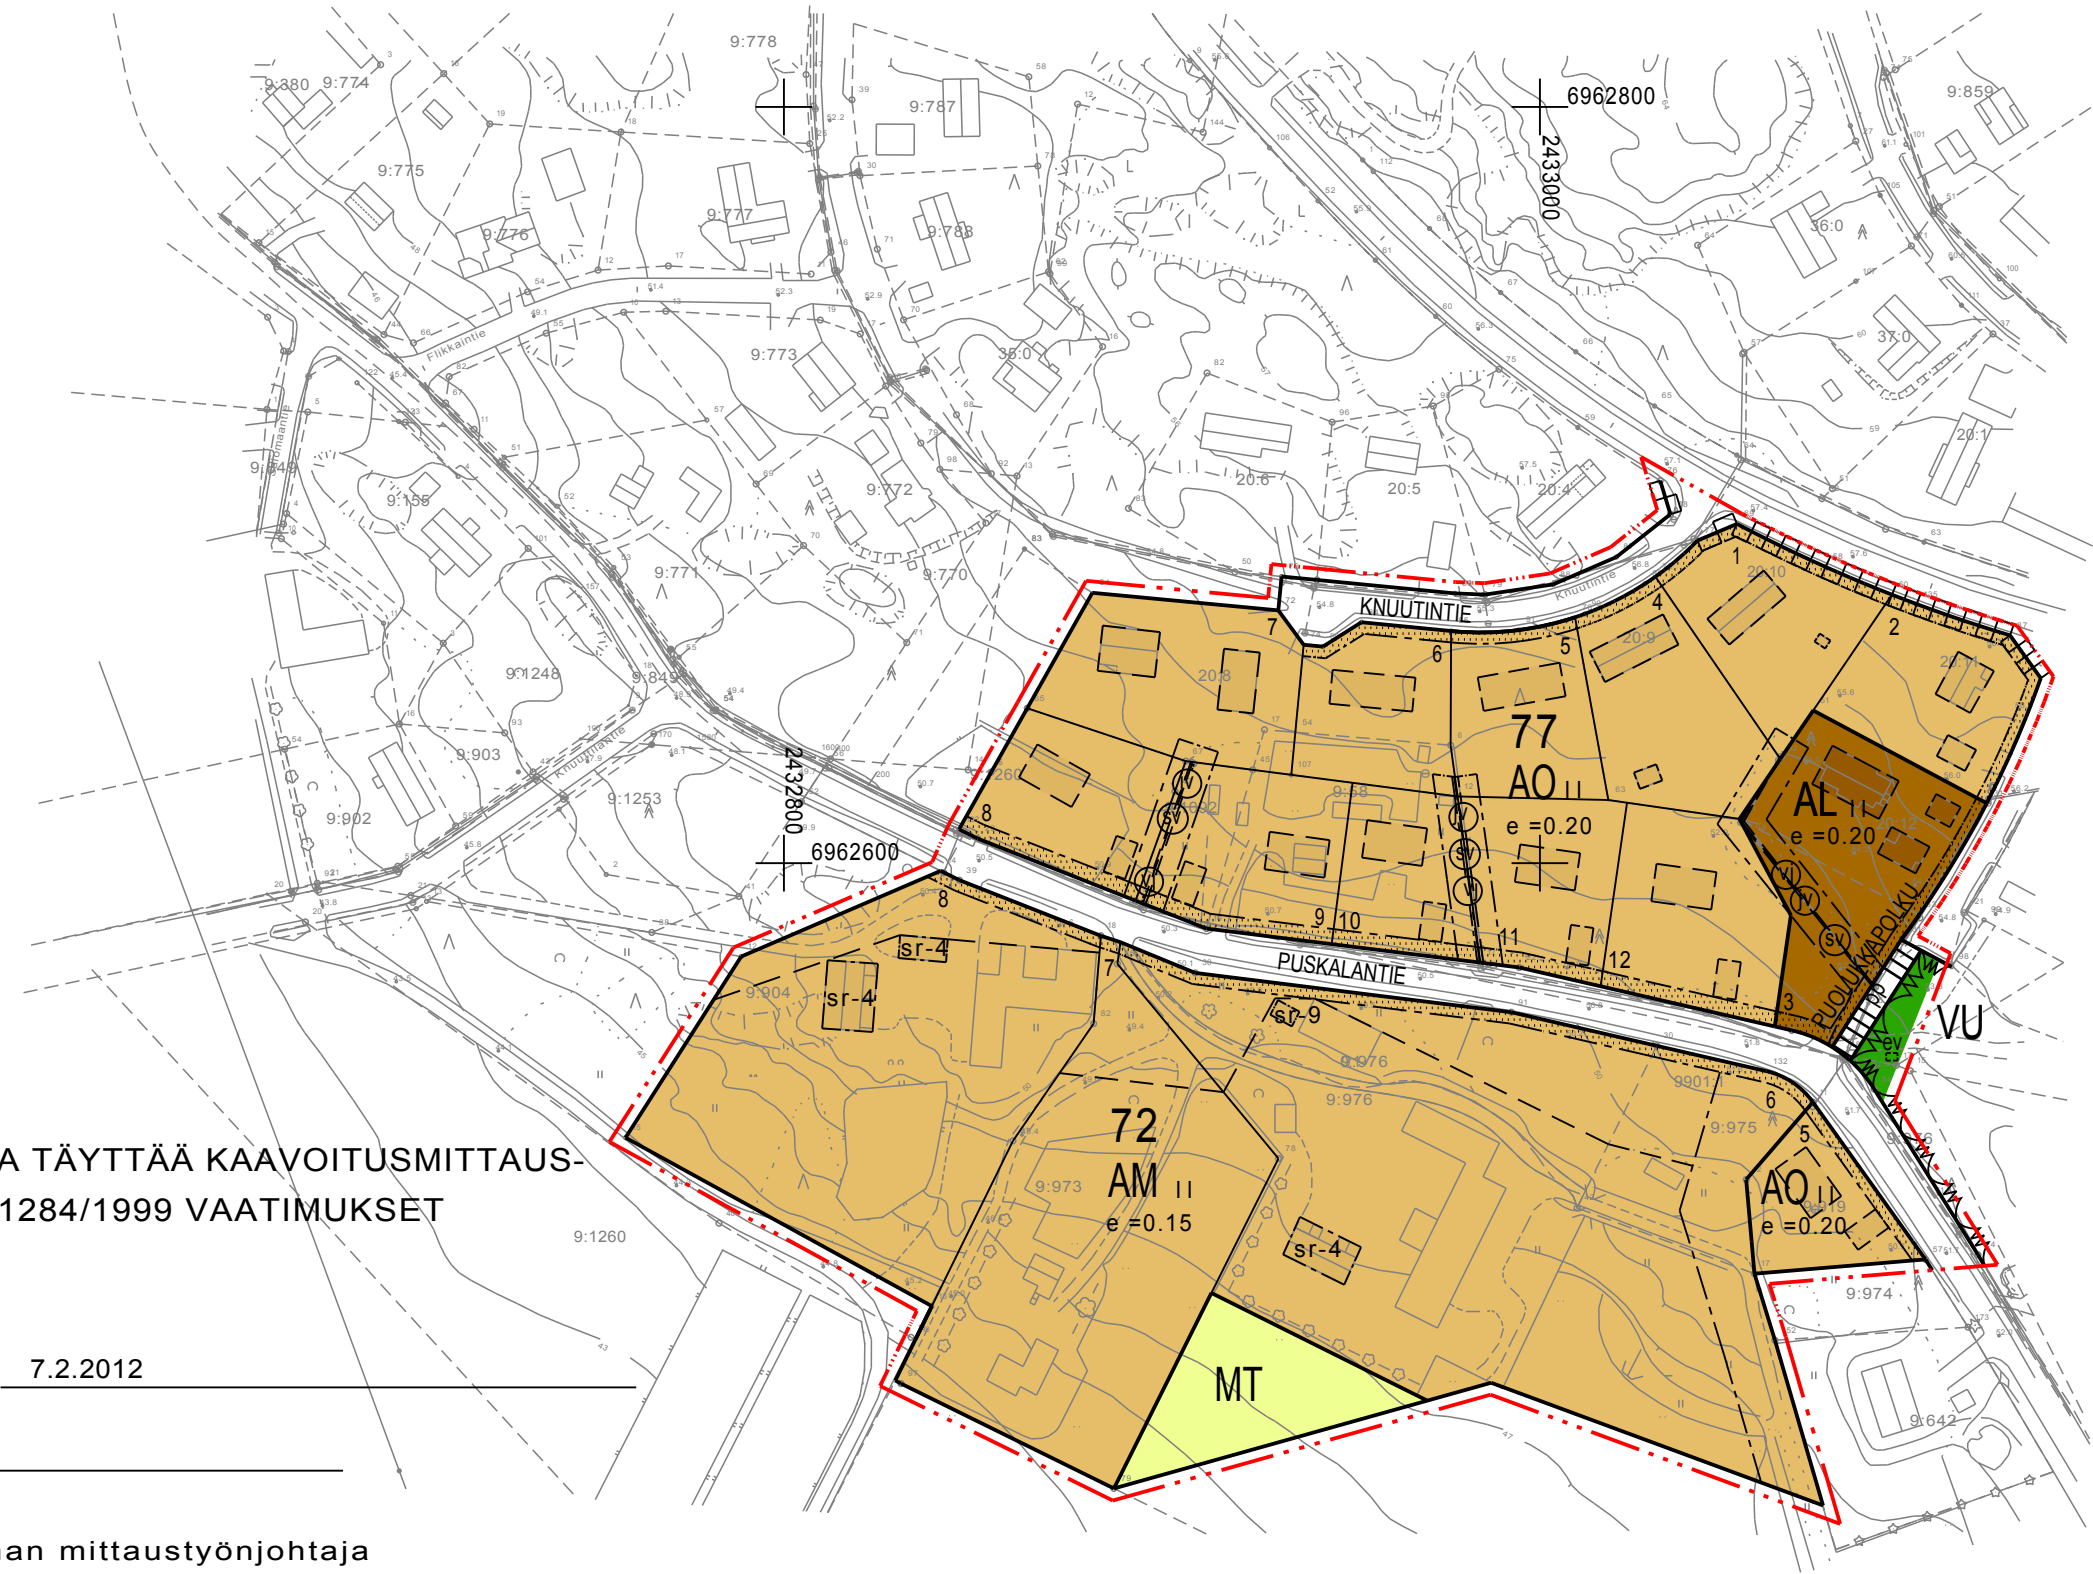

POHJAKARTTA TÄYTTÄÄ KAAVOITUSMITTAUS-  
ASETUKSEN 1284/1999 VAATIMUKSET

Todistaa:  
Ilmajoella 7.2.2012

Timo Kilpiö  
Ilmajoen kunnan mittaustoiminnanjohtaja

## AHONKYLÄ 6

N:O 2222 05 62/32-33

- AO** Erillispientalojen korttelialue.
- AL** Asuin-, liike- ja toimistorakennusten korttelialue.
- AM** Maatilojen talouskeskusten korttelialue.
- VU** Urheilu- ja virkistyspalvelujen alue.
- MT** Maatalousalue.
- · — 3 m kaava-alueen rajan ulkopuolella oleva viiva.
- Korttelin, korttelinosan ja alueen raja.
- Osa-alueen raja.
- - - Ohjeellinen alueen tai osa-alueen raja.
- Ohjeellinen tontin/rakennuspaikan raja.

- 6** Kunnanosan numero.
- AHO** Kunnanosan nimi.
- 77** Korttelin numero.
- 9** Ohjeellisen tontin/rakennuspaikan numero.

- KNUUTINTIE** Kadun, tien, katuaukion, torin, puiston tai muun yleisen alueen nimi.
- II** Roomalainen numero osoittaa rakennusten, rakennuksen tai sen osan suurimman sallitun kerrosluvun.
- e = 0.20** Tehokkuusluku eli kerrosalan suhde tontin/rakennuspaikan pinta-alaan.

- Rakennusala.
- Ohjeellinen rakennusala.
- Istutettava alueen osa.
- Katu.
- Jalankululle ja polkupyöräilylle varattu katu/tie.
- Maanalaista johtoa varten varattu alueen osa.
- Katualueen rajan osa, jonka kohdalta ei saa järjestää ajoneuvoliittymää.
- Suojeltava rakennus.  
-Rakennus on korjaus- ja muutostöiden yhteydessä korjattava ulkoiselta asultaan rakennuksen tyyliin hyvin soveltuvalla tavalla.
- Suojeltava rakennus.  
-Kulttuurihistoriallisesti ja rakennusteknisesti arvokas rakennus, jonka ominaispiirteet tulee korjaus- ja muutostöissä säilyttää. Rakennuksen saa siirtää korttelialueella.
- Ohjeellinen yhdyskuntateknistä huoltoa palvelevien rakennusten ja laitosten alue.

ILMAJOEN KUNTA, KAAVOITUSTOIMI

6.11.2012

KAISA SIPPOLA  
KAAVOITUSARKKITEHTI

TAPIO MÄNTYMAA  
KAAVASUUNNITTELIJA