


POHJAKARTTA TÄYTTÄÄ KAAVOITUSMITTAUS-
ASETUksen 1284/1999 VAATIMUKSET

Todistaa:
Ilmajoella 1.12.2010

Timo Kilpiö
Ilmajoen kunnan mittaustyönjohtaja

ILMAJOKI

AHONKYLÄN KUNNANOSAN 6 ASEMAKAAVA 1:2000
PUSKALANTIEN ALUE, KORTTELI 72

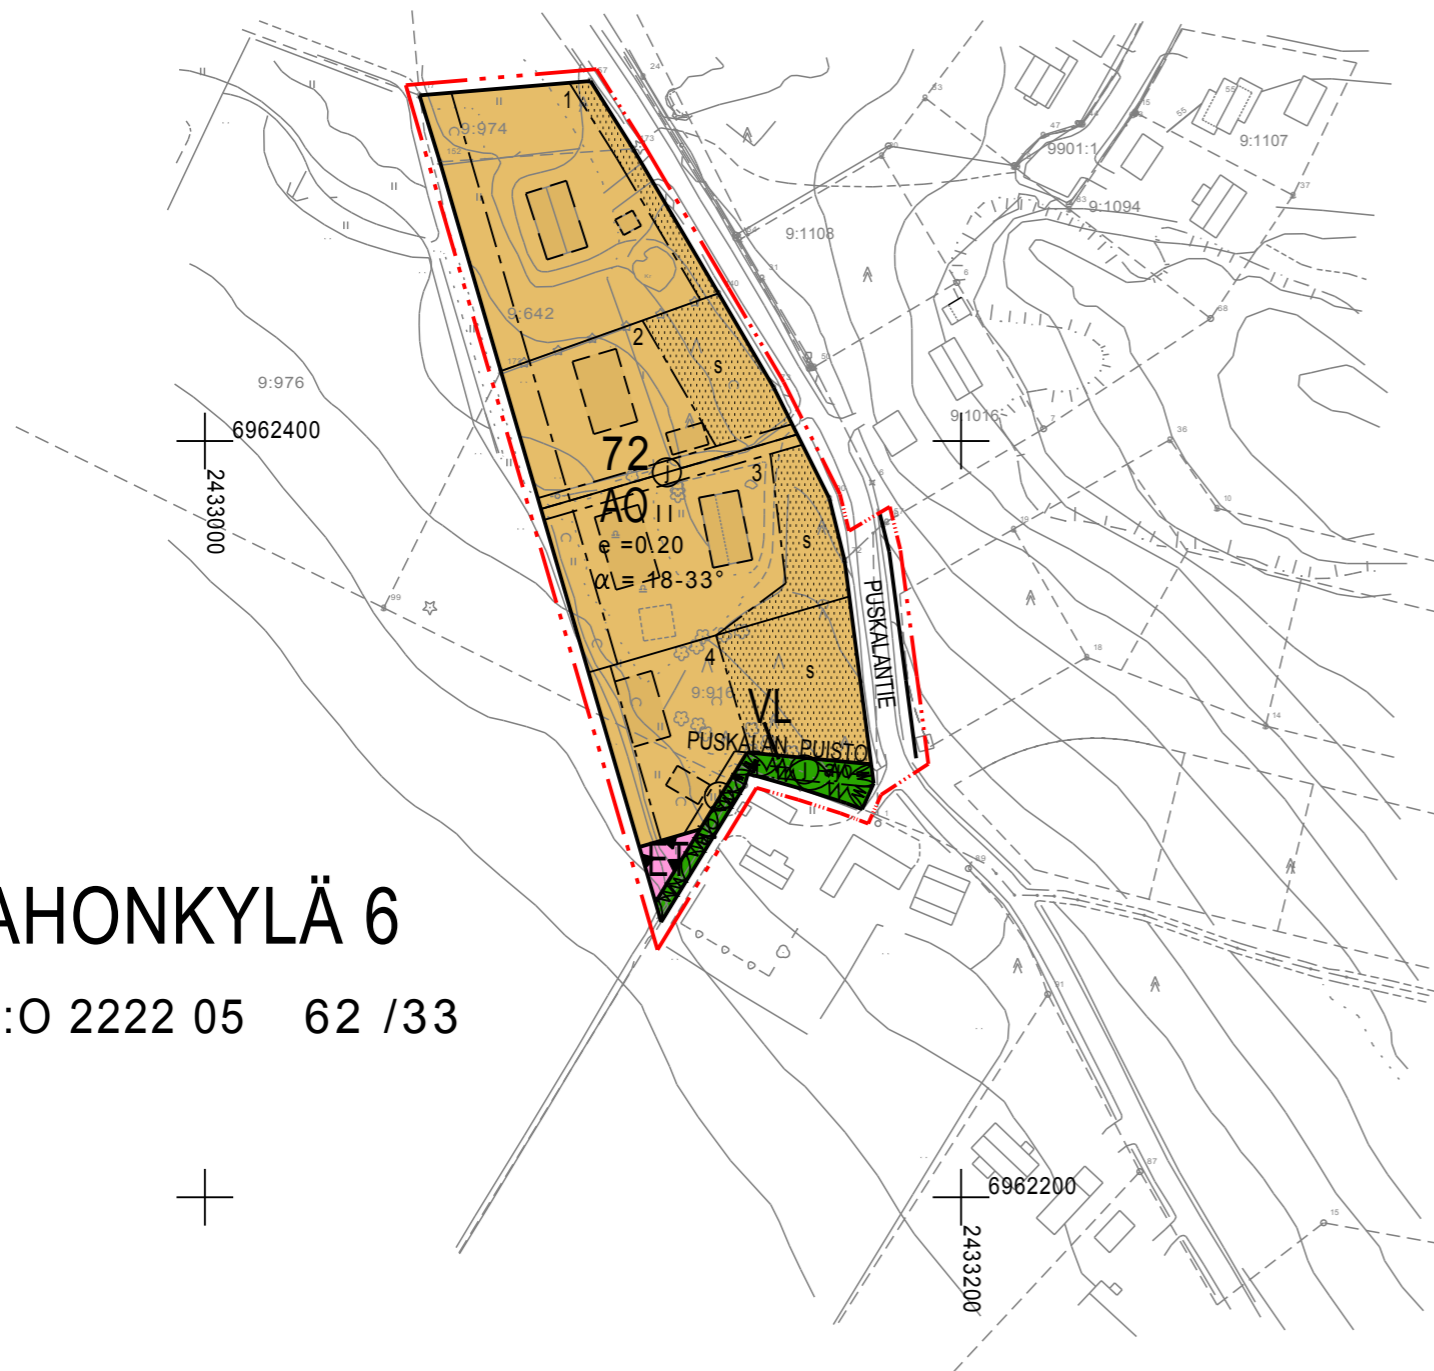

AHONKYLÄ 6
N:O 2222 05 62 /33

- AO** Erillispientalojen korttelialue.
- VL** Lähivirkistysalue.
- ET** Yhdyskuntateknistä huoltoa palvelevien rakennusten ja laitosten alue.
- 3 m kaava-alueen rajan ulkopuolella oleva viiva.
- Korttelin, korttelinosan ja alueen raja.
- - - Osa-alueen raja.
- - - Ohjeellinen osa-alueen raja.
- - - Ohjeellinen tontin/rakennuspaikan raja.
- AHO** Kunnanosan nimi.
- 72** Korttelin numero.
- 6** Kunnanosan numero.
- 4** Ohjeellisen tontin/rakennuspaikan numero.
- PUSKALANT.** Tien, katuaukion, torin, puiston tai muun yleisen alueen nimi.
- II** Roomalainen numero osoittaa rakennusten, rakennuksen tai sen osan suurimman sallitun kerrosluvun.
- e = 0.20** Tehokkuusluku eli kerrosalan suhde tontin/rakennuspaikan pinta-alaan.
- α = 18-33°** Kattokaltevuus.
- [---] Ohjeellinen rakennusala.
- [---] Rakennusala.
- [Ⓜ] Maanalaista johtoa varten varattu alueen osa.
- [---] Istutettava alueen osa.
- [s] Rakennuspaikan osa, mikä tulee puustoltaan säilyttää luonnontilaisena. Ainoastaan puuston hoidon kannalta tarpeelliset toimenpiteet sallitaan.
- Tie.
- - - ajo Ajoyhteys.

ILMAJOEN KUNTA, KAAVOITUSTOIMI

20.12.2010

KAISA SIPPOLA
KAAVOITUSARKKITEHTI

TAPIO MÄNTYMAA
KAAVASUUNNITTELIJA