



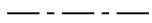
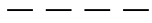
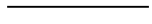

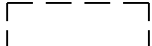
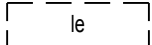


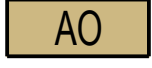



ILMAJOKI

SILTALAN KUNNANOSAN 3 ASEMAKAAVAN MUUTOS JA KUMOAMINEN ANTILA-PAALUTIEN ALUE 1:2000

Kumoamisella poistuu korttelit; 120, 121 rakennuspaikat 1 ja 4, 122 ja 123.
Puistot; Rakuunapuisto, Kannuspuisto, Satulapuisto ja osat Ratsupuistosta ja Ratsumiehenpuistosta.
Tiet ja kevytvyölyt; Rakuunatie, Eeliksenpolku, Kannuskuja ja Ratsupolku sekä osa vesialuetta.

ASEMAKAAVAMERKINNÄT JA -MÄÄRÄYKSET

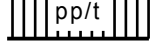	Erillispientalojen korttelialue.		Puisto.
	3 m kaava-alueen rajan ulkopuolella oleva viiva.		
	Korttelin, korttelinosan ja alueen raja.		
	Osa-alueen raja.		
	Ohjeellinen osa-alueen raja.		
	Ohjeellinen tontin/rakennuspaikan raja.		
	Risti merkinnän päällä osoittaa merkinnän poistamista.		
SIL	Kunnanosan nimi.	3	Kunnanosan numero.
121	Korttelin numero.		
2	Ohjeellisen tontin/rakennuspaikan numero.		
SATULAKUJA	Kadun, tien, katuaukion, torin, puiston tai muun yleisen alueen nimi.		
I	Roomalainen numero osoittaa rakennusten, rakennuksen tai sen osan suurimman sallitun kerrosluvun.		
e = 0.20	Tehokkuusluku eli kerrosalan suhde tontin/rakennuspaikan pinta-alaan.		
	Ohjeellinen rakennusala.		
	Ohjeellinen leikki- ja oleskelualueeksi varattu alueen osa.		
	Istutettava alueen osa.		Tie.
	Jalankululle ja polkupyöräilylle varattu katu/tie, jolla tontille/rakennuspaikalle ajo on sallittu.		

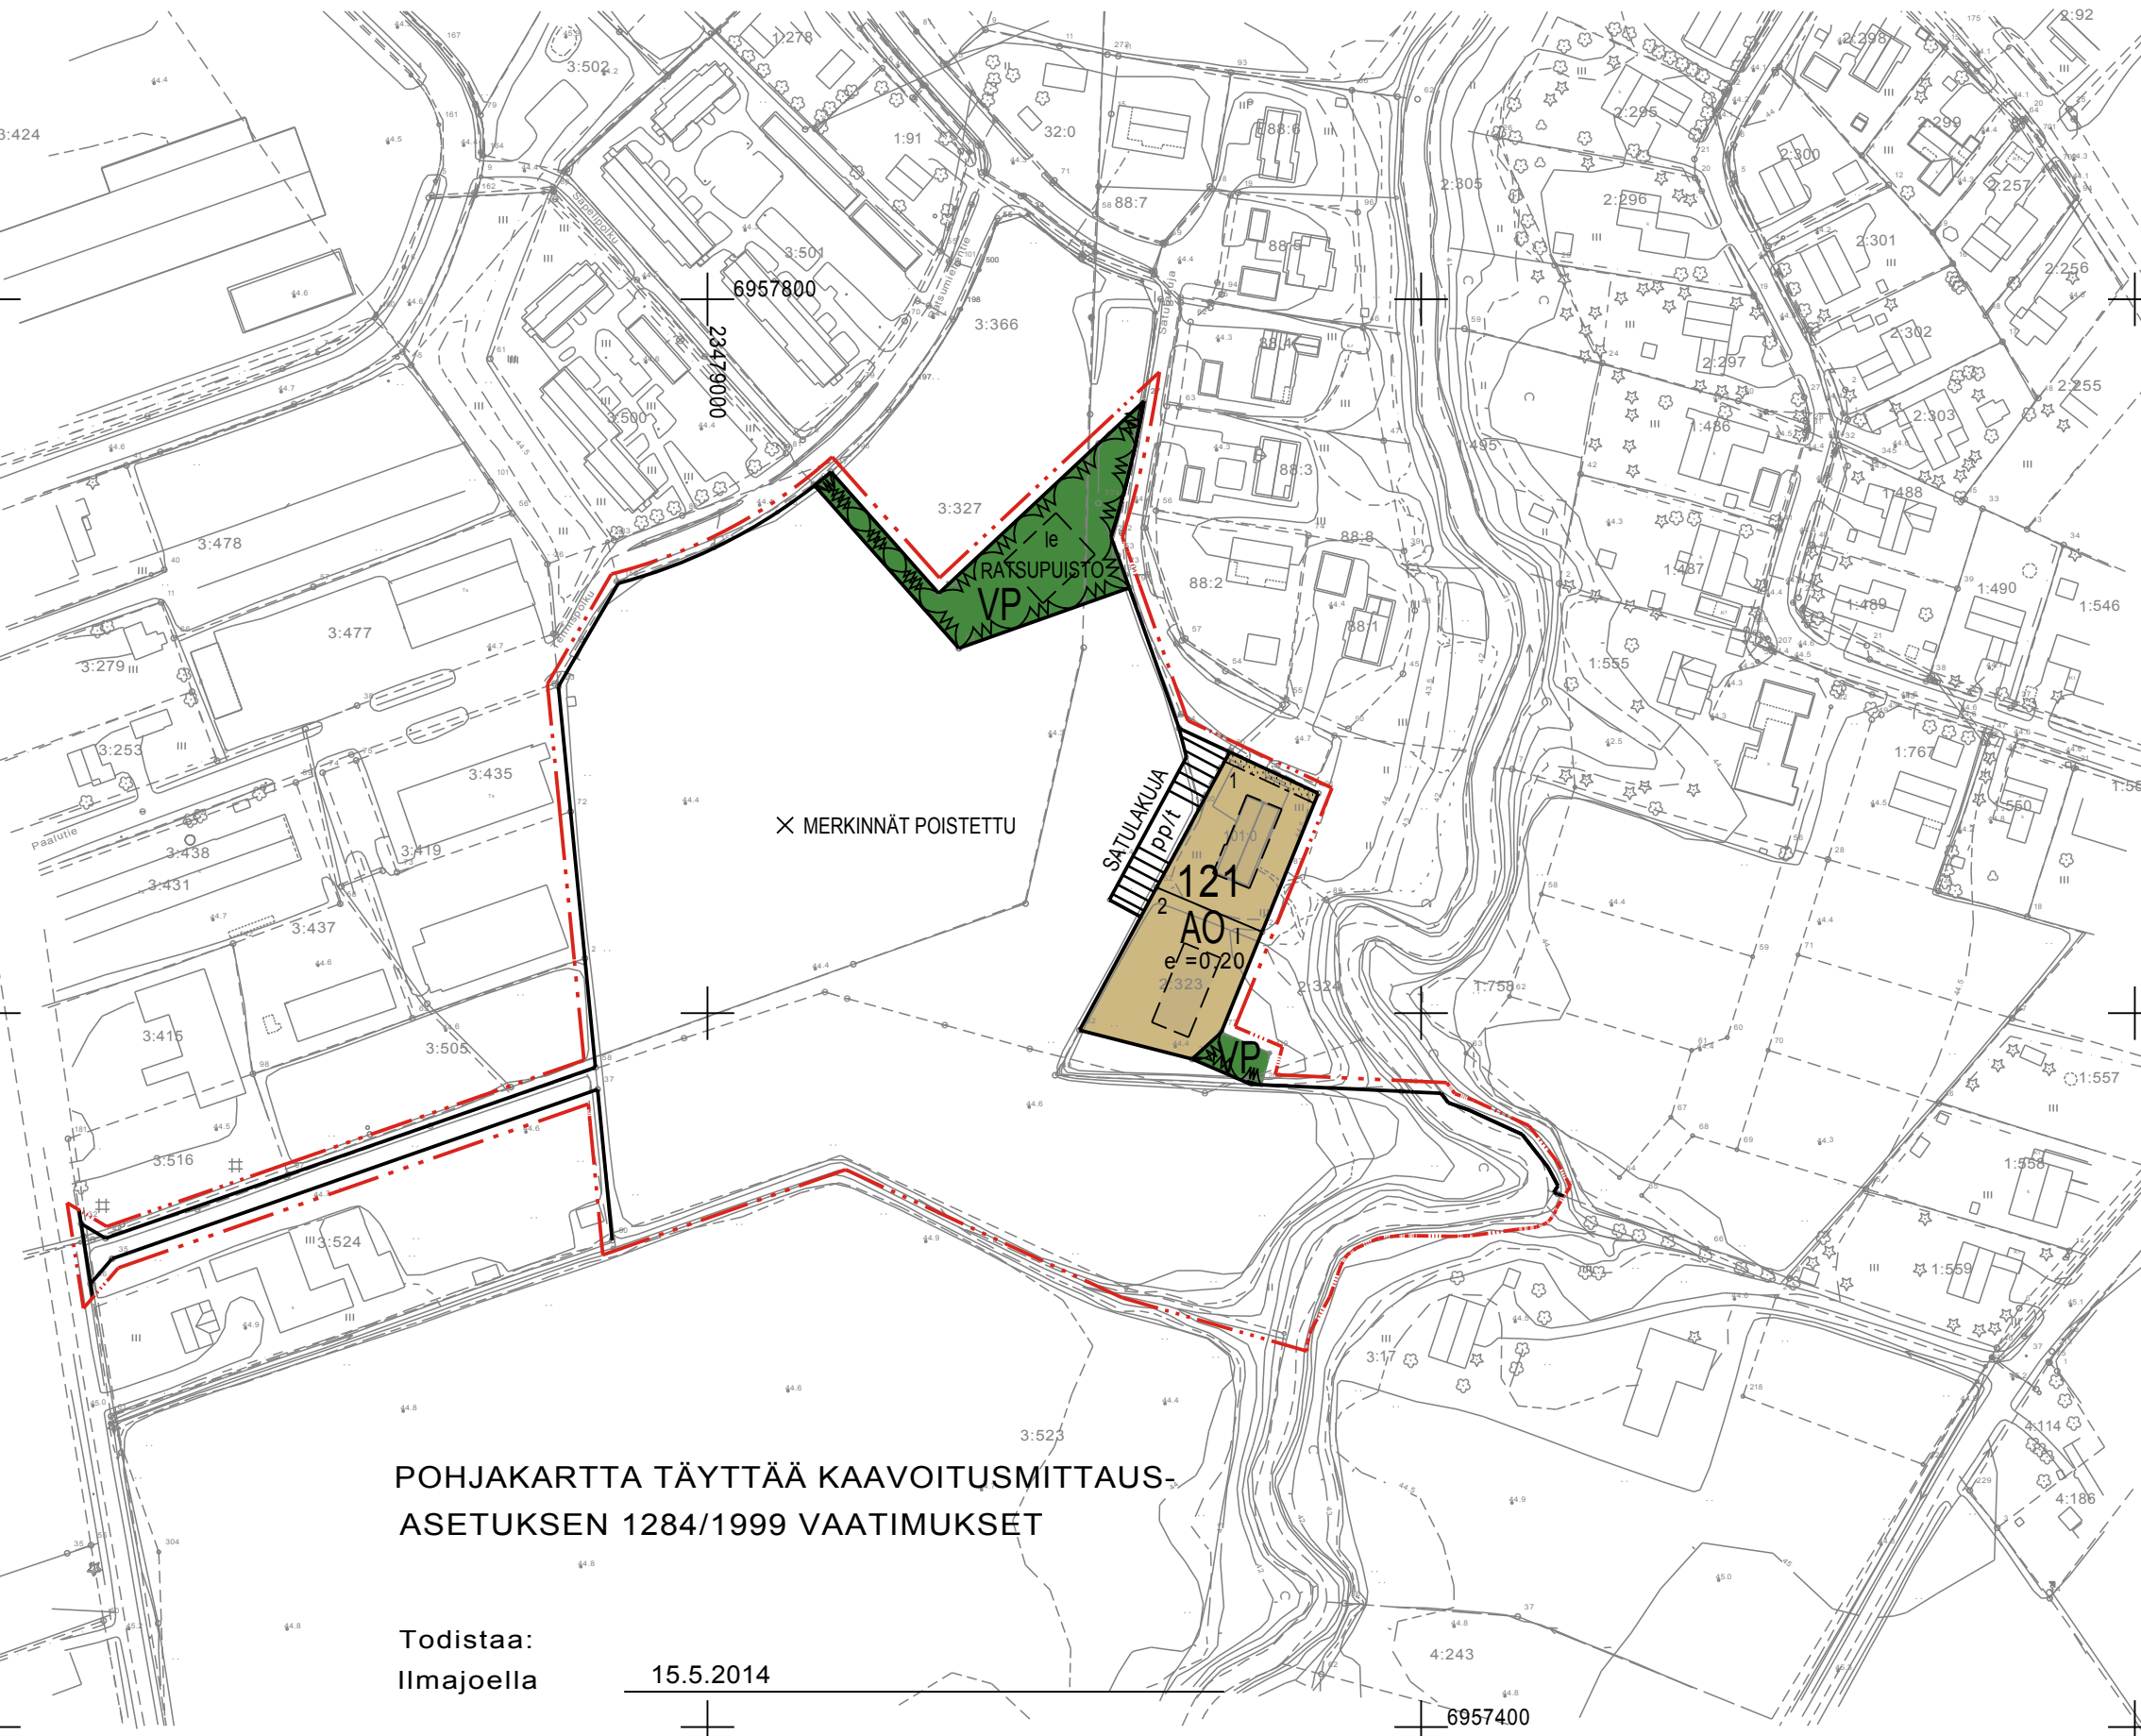

POHJAKARTTA TÄYTTÄÄ KAAVOITUSMITTAUS-
ASETUksen 1284/1999 VAATIMUKSET

Todistaa:
Ilmajoella

15.5.2014

Timo Kilpiö
Ilmajoen kunnan mittaustyönjohtaja

SILTALA 3

ILMAJOEN KUNTA, KAAVOITUSTOIMI

27.5.2014

KAISA SIPPOLA
KAAVOITUSARKKITEHTI

HELENA MYLLÄRINEN
KARTANPIIRTÄJÄ