


ILMAJOKI

HERRALAN KUNNANOSAN ASEMAKAAVAN MUUTOS
KORTTELI 128, OKSIMÄKI I

1:2000

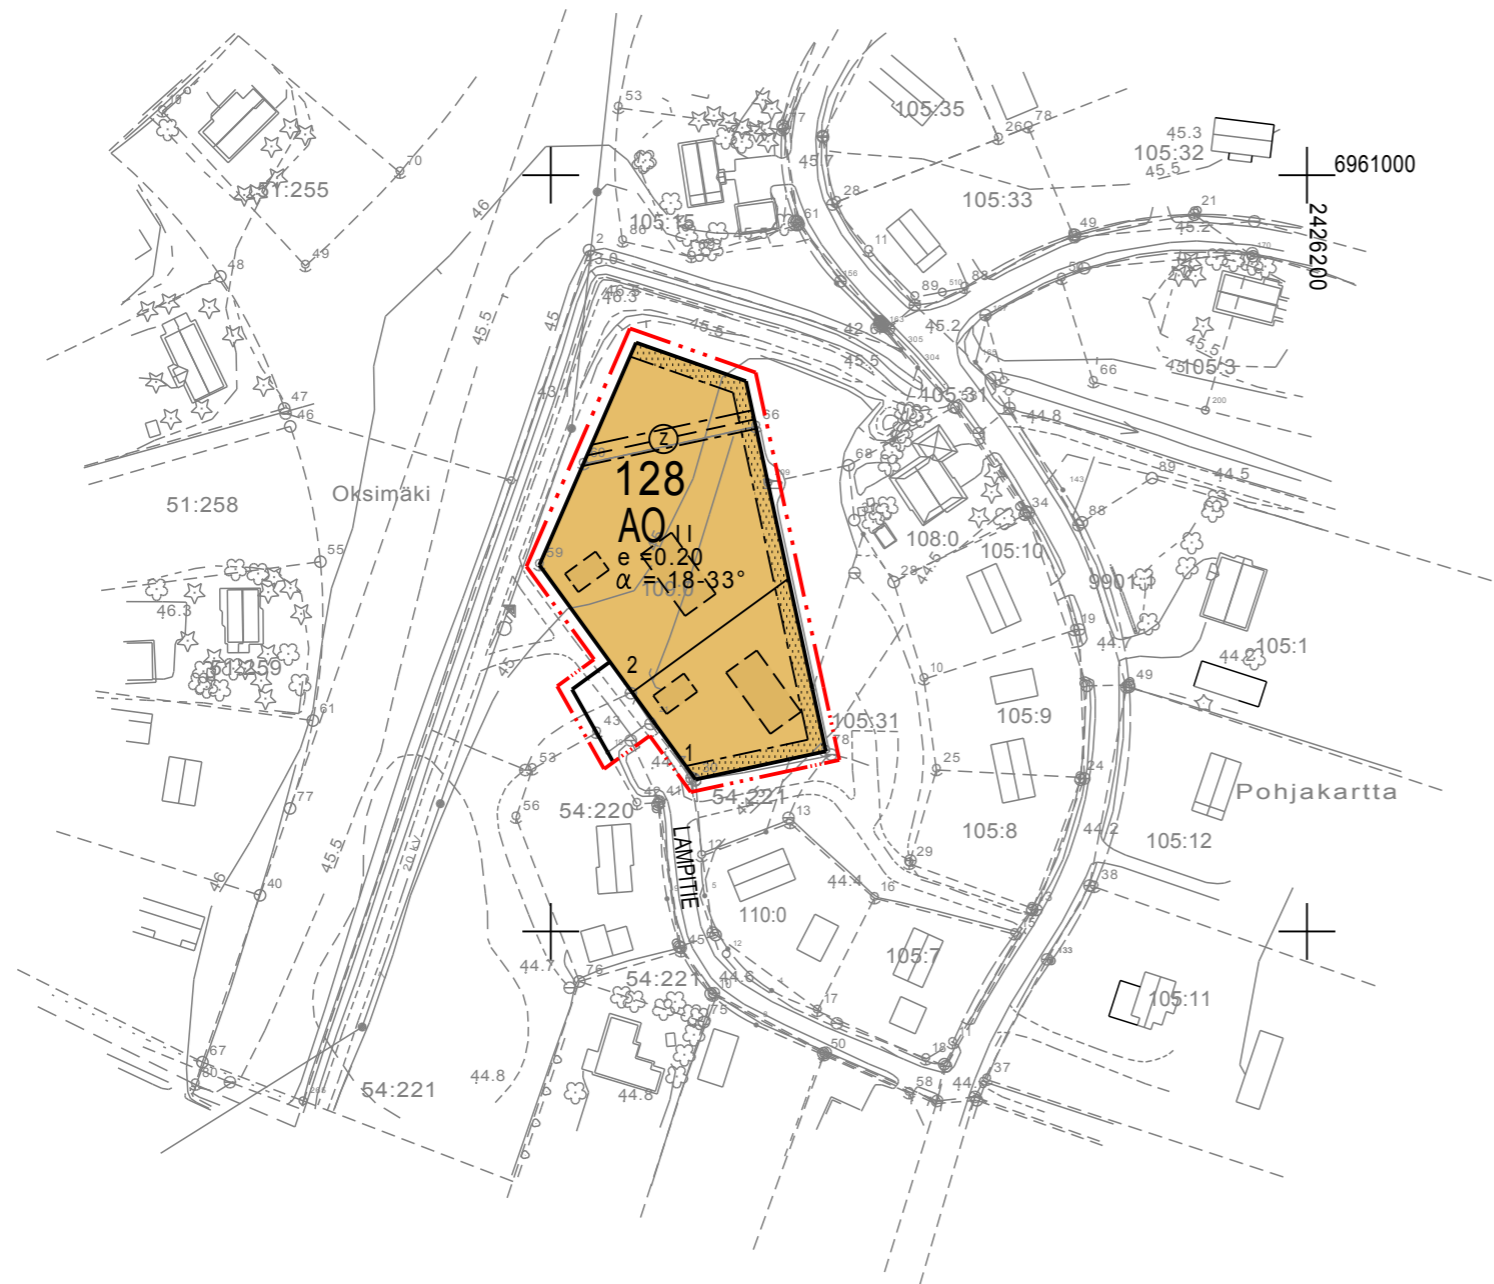

POHJAKARTTA TÄYTTÄÄ KAAVOITUSMITTAUS-
ASETUKSEN 1284/1999 VAATIMUKSET

Todistaa:
Ilmajoella 10.3.2010

Jukka Järvi
Ilmajoen kunnan maanmittausteknikko

6960600
2426000

HERRALA 1
N:O 2222 02 60.8/26

- AO** Erillispientalojen korttelialue.
- 3 m kaava-alueen rajan ulkopuolella oleva viiva.
- Korttelin, korttelinosan ja alueen raja.
- Osa-alueen raja.
- Ohjeellinen osa-alueen raja.
- Ohjeellinen tontin/rakennuspaikan raja.
- 1** Kunnanosan numero.
- HER** Kunnanosan nimi.
- 128** Korttelin numero.
- 2** Ohjeellisen tontin/rakennuspaikan numero.
- e=0,20** Tehokkuusluku eli kerrosalan suhde tontin/rakennuspaikan pinta-alaan.
- II** Roomalainen numero osoittaa rakennusten, rakennuksen tai sen osan suurimman sallitun kerrosluvun.
- Ohjeellinen rakennusala.
- Istutettava alueen osa.
- Katu.
- α = 18-33°** Kattokaltevuus.
- Maanalaista johtoa varten varattu alueen osa.

ILMAJOEN KUNTA, KAAVOITUSTOIMI

16.6.2010

KAISA SIPPOLA
KAAVOITUSARKKITEHTI

TAPIO MÄNTYMAA
KAAVASUUNNITTELIJA