

# 4 VÄSTILÄ

N:O 1244 10 55 / 73.6


# ILMAJOKI

VÄSTILÄN KUNNANOSA 4

ASEMAKAAVA 1:2000

HONKALANMÄEN ALUE

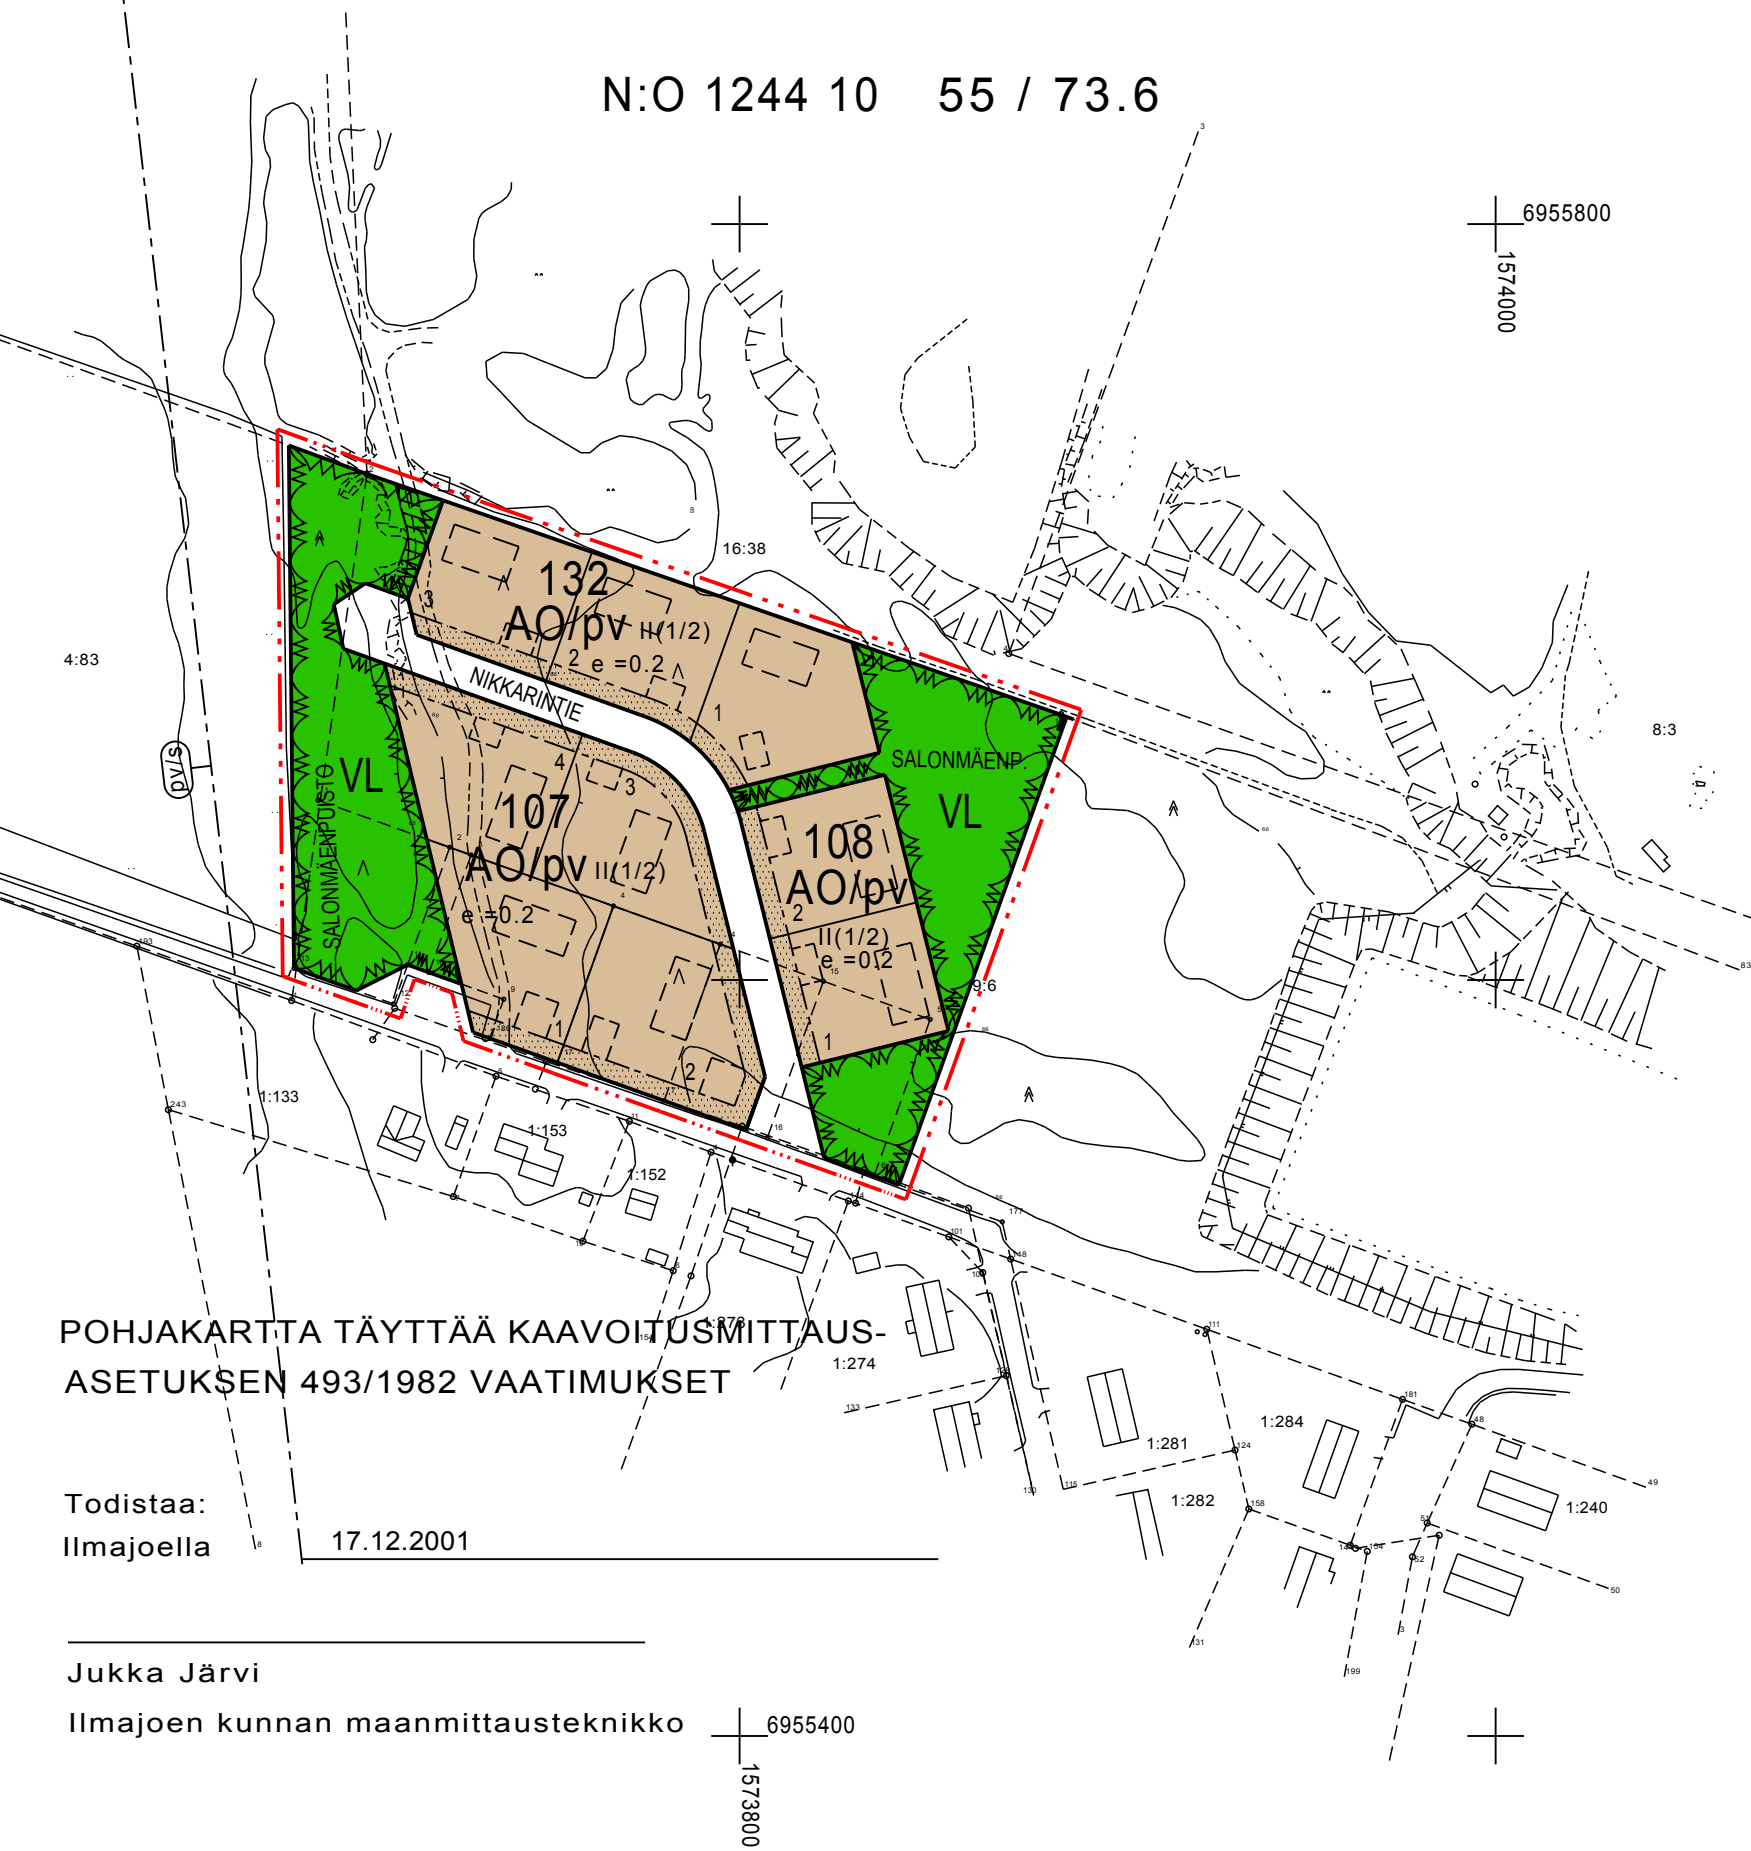


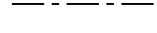
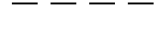
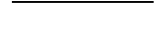
KORTTELIT: 107, 108 ja 132








POHJAKARTTA TÄYTTÄÄ KAAVOITUSMITTAUS-ASETUKSEN 493/1982 VAATIMUKSET

Todistaa:  
Ilmajoella 17.12.2001

Jukka Järvi  
Ilmajoen kunnan maanmittausteknikko

- AO/pv** Erillispienalojen korttelialue.  
-Rakennusten perustamistapa on määriteltävä yksityiskohtaisen pohjatutkimuksen perusteella.  
-Lämmitysöljysäiliöiden sijoittaminen alueelle on kielletty.  
-Maalämpöputkistoja ei saa rakentaa.
-  Lähivirkistysalue.
-  3 m kaava-alueen rajan ulkopuolella oleva viiva.
-  Korttelin, korttelinosan ja alueen raja.
-  Osa-alueen raja.
-  Ohjeellinen alueen tai osa-alueen raja.
-  Ohjeellinen tontin/rakennuspaikan raja.
- 4** Kunnanosan numero.
- VÄS** Kunnanosan nimi.
- 107** Korttelin numero.
- 1** Ohjeellisen tontin/rakennuspaikan numero.
- NIKKARINTIE** Kadun, tien, katuaukion, torin, puiston tai muun yleisen alueen nimi.
- II(1/2)** Sulkeissa oleva murtoluku roomalaisen numeron jäljessä osoittaa, kuinka suuren osan rakennuksen suurimman kerroksen alasta saa rakennuksen ylimmässä kerroksessa käyttää kerrosalaan luettavaksi tilaksi.
- e = 0.2** Tehokkuusluku eli kerrosalan suhde tontin/rakennuspaikan pinta-alaan.

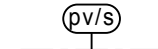-  Ohjeellinen rakennusala.
-  Istutettava alueen osa.
-  Katu.
-  Ohjeellinen yleiselle jalankululle varattu alueen osa.
-  Vedenottamon kaukosuojavyöhykkeen raja, Länsi-Suomen vesioikeuden päätös 27.1.1983.

ERITYISIÄ MÄÄRÄYKSIÄ:  
Asemakaavan aluetta, joka kuuluu vedenottamon kaukosuojavyöhykkeeseen koskevat seuraavat määräykset:  
- Alueella ei saa tehdä pohjaveden määrää tai laatua vaarantavia toimenpiteitä.  
- Jätevedet on johdettava yleiseen viemäriin.  
- Pohjaveden laadulle vaarallisten aineiden varastojen pitäminen on kielletty.  
- Jätevesien maahanimeytys on kielletty.  
- Pohja- ja kenttäkerroksen poistaminen muualta kuin rakentamisen, rakennusten ja kulkuyhteyksien viemältä alalta on kielletty.

ILMAJOEN KUNTA, KAAVOITUSTOIMI 10.05.2002

KAISA SIPPOLA  
KAAVOITUSARKKITEHTI  
HELENA MYLLÄRINEN  
KARTANPIIRTÄJÄ