





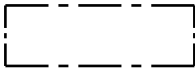
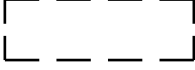
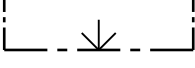


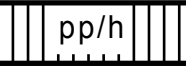
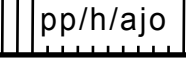



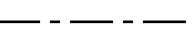
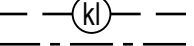


ILMAJOKI

HERRALAN KUNNANOSAN ASEMAKAAVAN MUUTOS 1:1000
KORTTELI 7

ASEMAKAAVAMERKINNÄT JA -MÄÄRÄYKSET

	Asuinpienalojen korttelialue.
	3 m kaava-alueen rajan ulkopuolella oleva viiva.
	Korttelin, korttelinosan ja alueen raja.
	Osa-alueen raja.
	Ohjeellinen osa-alueen raja.
	Ohjeellinen tontin/rakennuspaikan raja.
1	Kunnanosan numero.
HER	Kunnanosan nimi.
7	Korttelin numero.
7	Ohjeellisen tontin/rakennuspaikan numero.
HERRALANKU	Kadun, tien, katuaukion, torin, puiston tai muun yleisen alueen nimi.
II	Roomalainen numero osoittaa rakennusten, rakennuksen tai sen osan suurimman sallitun kerrosluvun.
e = 0.35	Tehokkuusluku eli kerrosalan suhde tontin/rakennuspaikan pinta-alaan.
	Rakennusala.
	Ohjeellinen rakennusala.
	Nuoli osoittaa rakennusalan sivun, johon rakennus on rakennettava kiinni.
	Istutettava alueen osa.

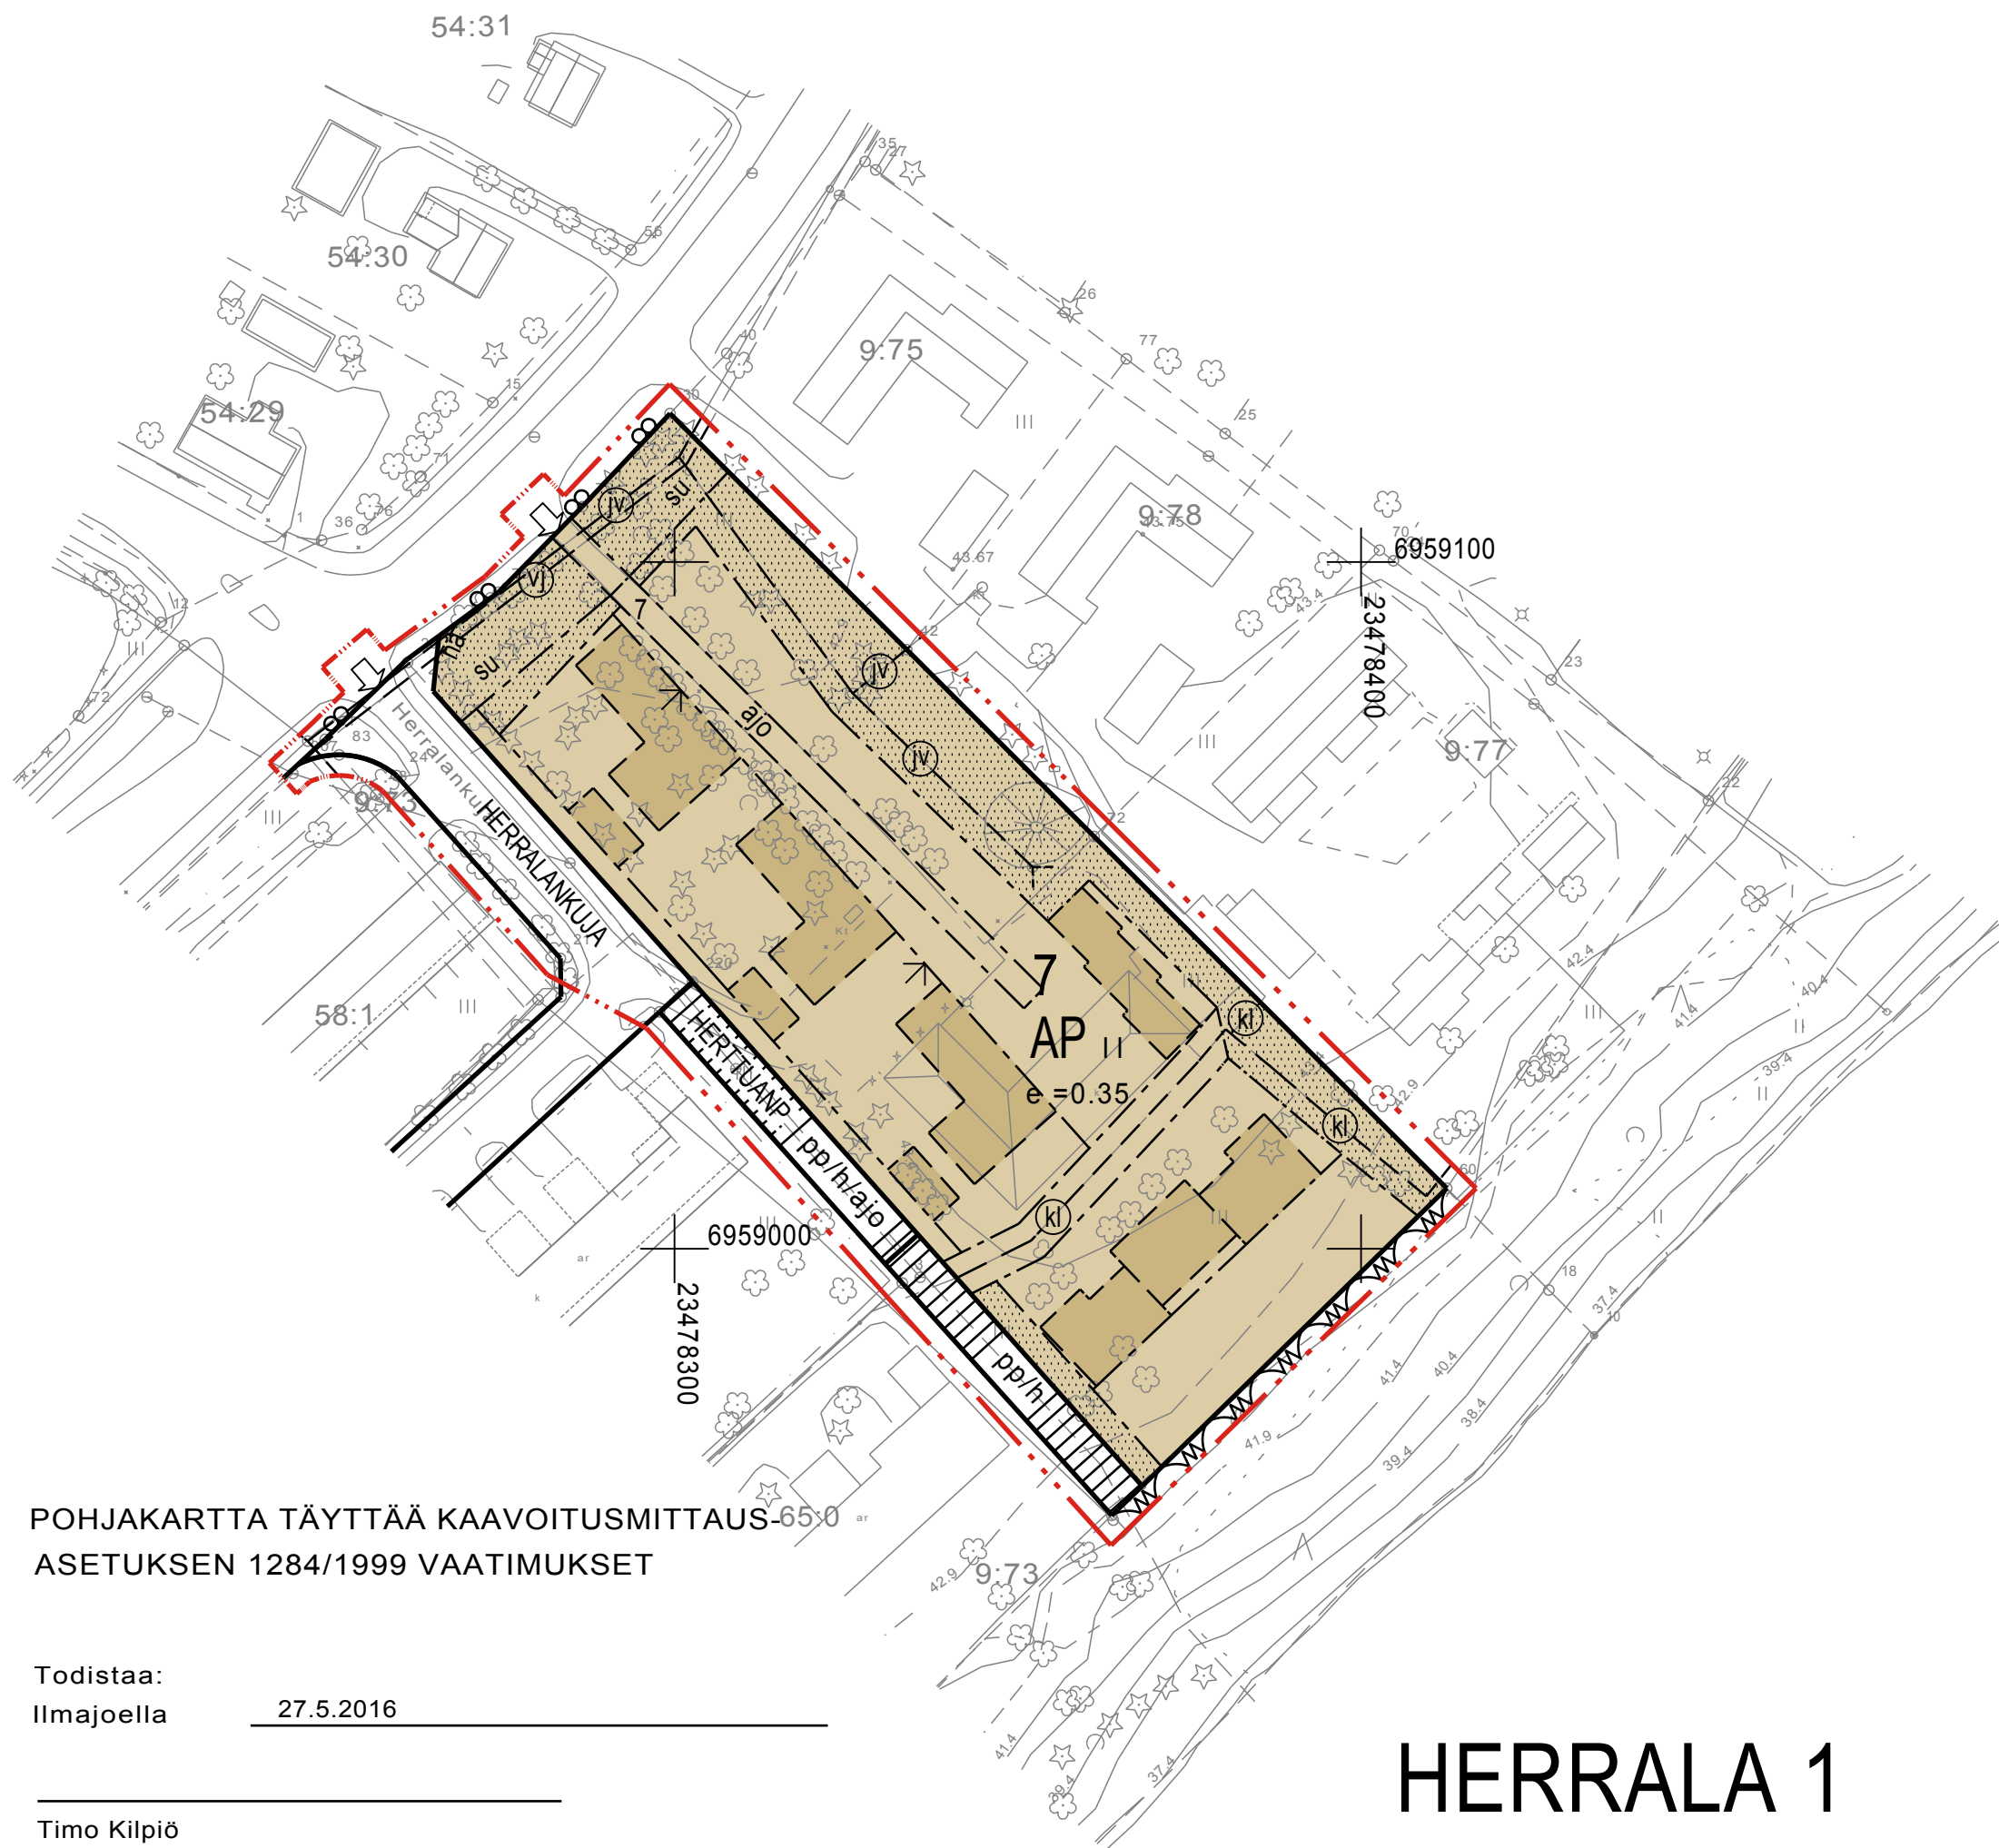
	Tie.
	Jalankululle ja polkupyöräilylle varattu katu / tie, jolla huoltoajo on sallittu.
	Jalankululle ja polkupyöräilylle varattu katu / tie, jolla huoltoajo sekä tontille ajo on sallittu.
	Ajoyhteys.
	Yleisen tien suoja-alueeksi varattu alueen osa.
	Yleisen tien näkemäalueeksi varattu alueen osa.
	Maanalaista johtoa varten varattu alueen osa.
	Ajoneuvoliittymän liikimääräinen sijainti.

ILMAJOEN KUNTA, KAAVOITUSTOIMI

23.8.2016

KAISA SIPPOLA
KAAVOITUSARKKITEHTI

TAPIO MÄNTYMAA
KAAVASUUNNITTELIJA



HERRALA 1

POHJAKARTTA TÄYTTÄÄ KAAVOITUSMITTAUS-65:0
ASETUKSEN 1284/1999 VAATIMUKSET

Todistaa:
Ilmajoella 27.5.2016

Timo Kilpiö
Ilmajoen kunnan mittaustyönjohtaja