



KUIVATUS

SV: 2 6 7 8 11 9 10

vas.
oik.

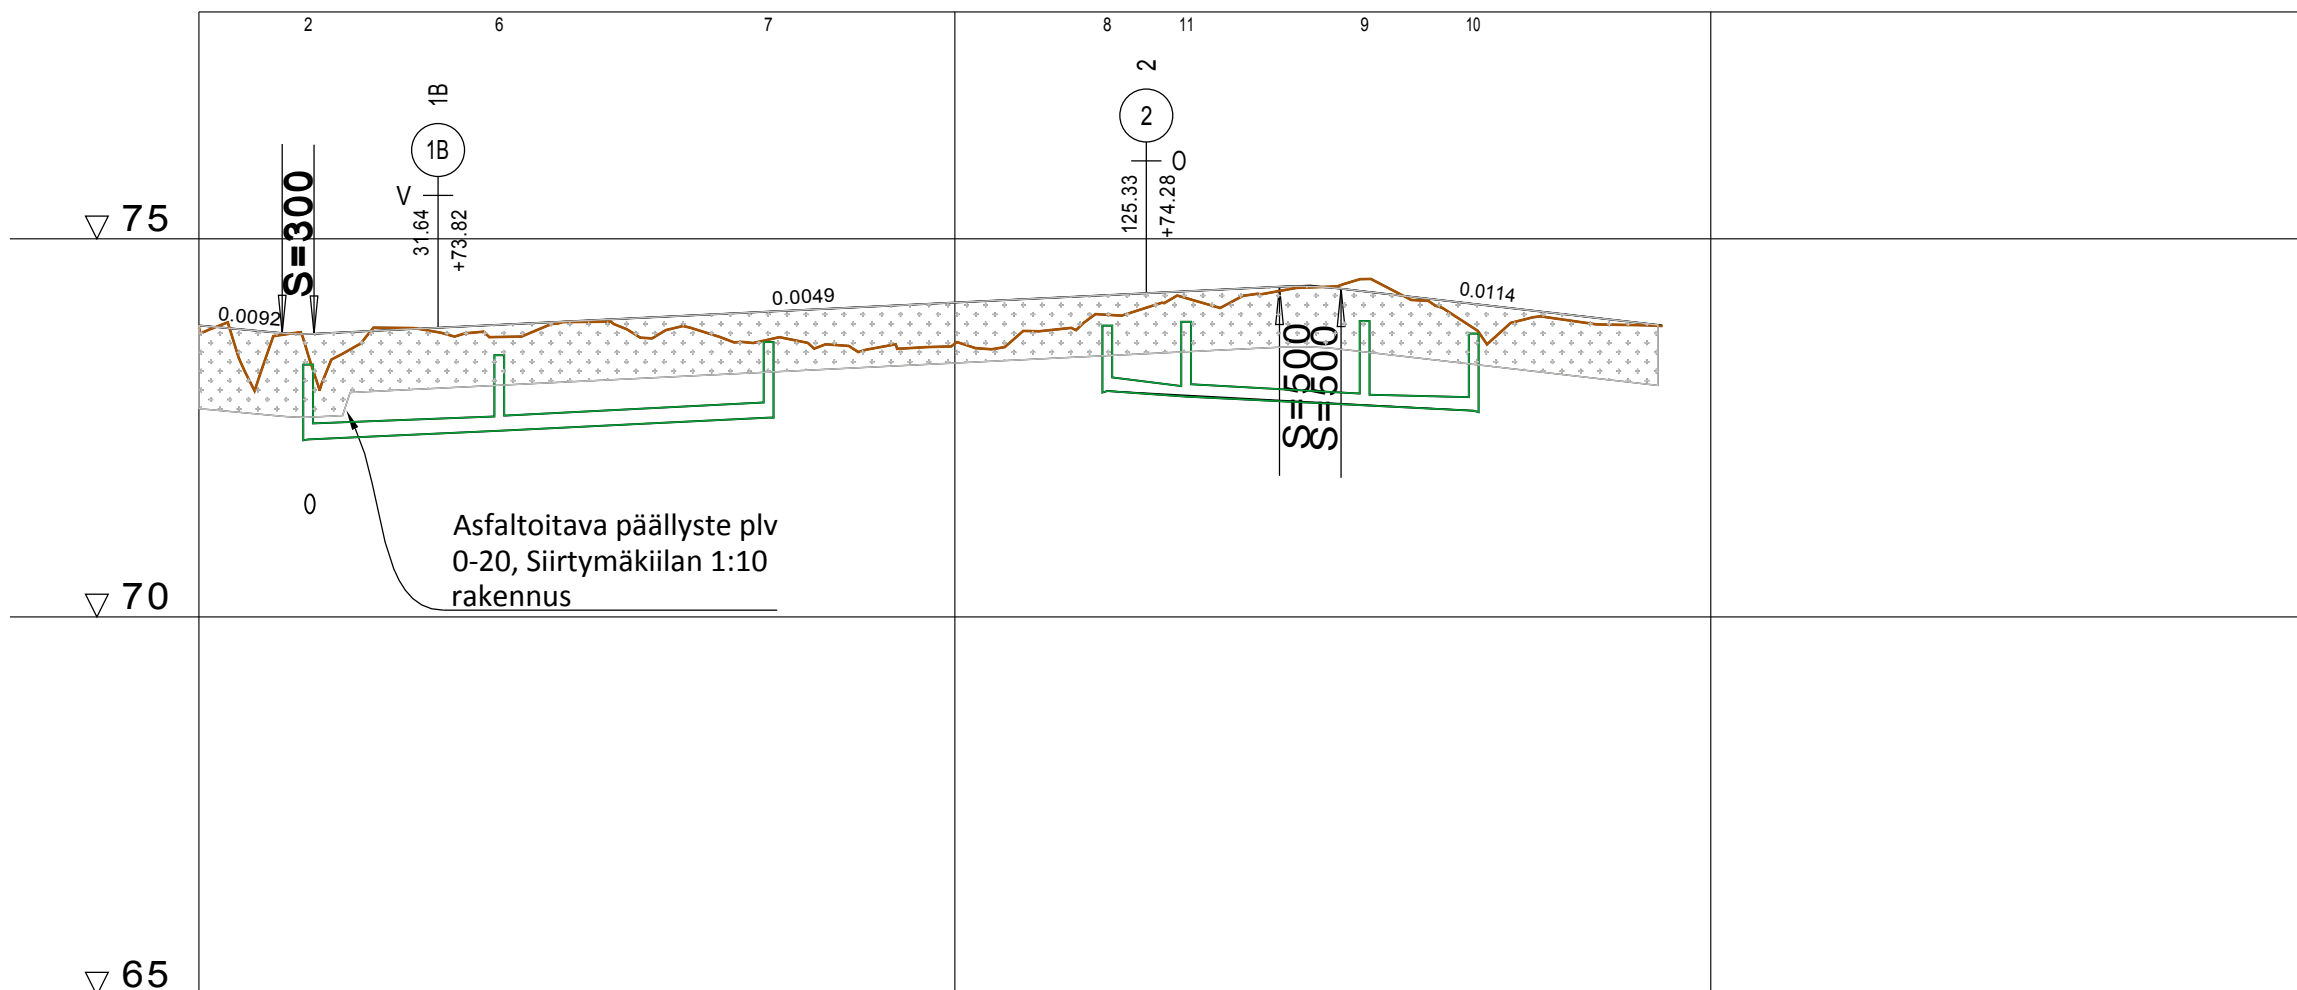

VESIJOHTO	LAEN KORKEUS PUTKEN MITAT, LAATU																							
	PAALU																							
HULEVESIVIAMÄRI	SISÄPOHJAN KORKEUS PUTKEN MITAT, LAATU	72.35	200	72.46	72.64	72.64	72.99	160	72.91	72.80	72.80	72.73	72.73											
	PAALU KAIVOVÄLI, KALTEVUUS	14.5	26.5/0.004	39.5	35.5/0.005	75.5	120	10.5/0.007	130.5	24/0.005	154	16/0.004	168.5											
JÄTEVESIVIAMÄRI	SISÄPOHJAN KORKEUS PUTKEN MITAT, LAATU																							
	PAALU KAIVOVÄLI, KALTEVUUS																							
PUTKIEN PERUSTAMISTAPA																								
PÄÄLLYSRAKENNE																								
MATKA		0.105	11.070	11.070	11.070	127.71	142.94	142.94	150.009	150.009	42.47	193.56												
KALTEVUUS / PYÖRISTYSSÄDE		-0.0092	-0.0092	-0.0092	0.0049	0.0049	0.0049	0.0049	0.0049	0.0049	-0.0114	0.0049												
TASAUSVIIVAN KORKEUS		73.85	73.76	73.77	73.82	73.86	73.91	73.96	74.01	74.06	74.11	74.16	74.21	74.25	74.30	74.35	74.35	74.24	74.12	74.01	73.90	73.85		
MAANPINNAN KORKEUS		73.82	73.72	73.54	73.79	73.70	73.90	73.69	73.66	73.63	73.57	73.61	73.78	74.00	74.23	74.27	74.37	74.21	73.66	73.94	73.86	73.85		
PAALUTUS		0	50	100	150	200																		
KAAREVUUS		Sr	29.73	41.51	Sr	68.93	R=117	9.02	Sr	51.34	68.93	R=50	9.02	Sr	51.34	68.93	R=50	9.02	Sr	51.34	68.93			
AJORADAN SIVUKALTEVUUS																								

Tilaja ja suunnittelukohte		Piiirustuksen sisältö		Mittakaavat	
Ilmajoen kunta		PITUUSLEIKKAUS		1:1000/100	
SAUNAMÄENTIEN OIKAISU		Linja 1			
 Aluetaito Oy Asemakatu 1, 62100 LAPUA etunimi.sukunimi@aluetaito.fi www.aluetaito.fi p. 040-8383 281		Koordinaatti- ja korkeusjärjestelmä		Työn ja piirustuksen n:o	
		ETRS GK23 N2000		7904.121	
6.3.2018		Miika Väärämäki		Juha Porre	