


Jätevesiviemäri, sisäpohjan korkeus
Putken mitat ja laatu
Paalu, kaivoväli ja kaltevuus

Maanpinnan korkeus

Paalu

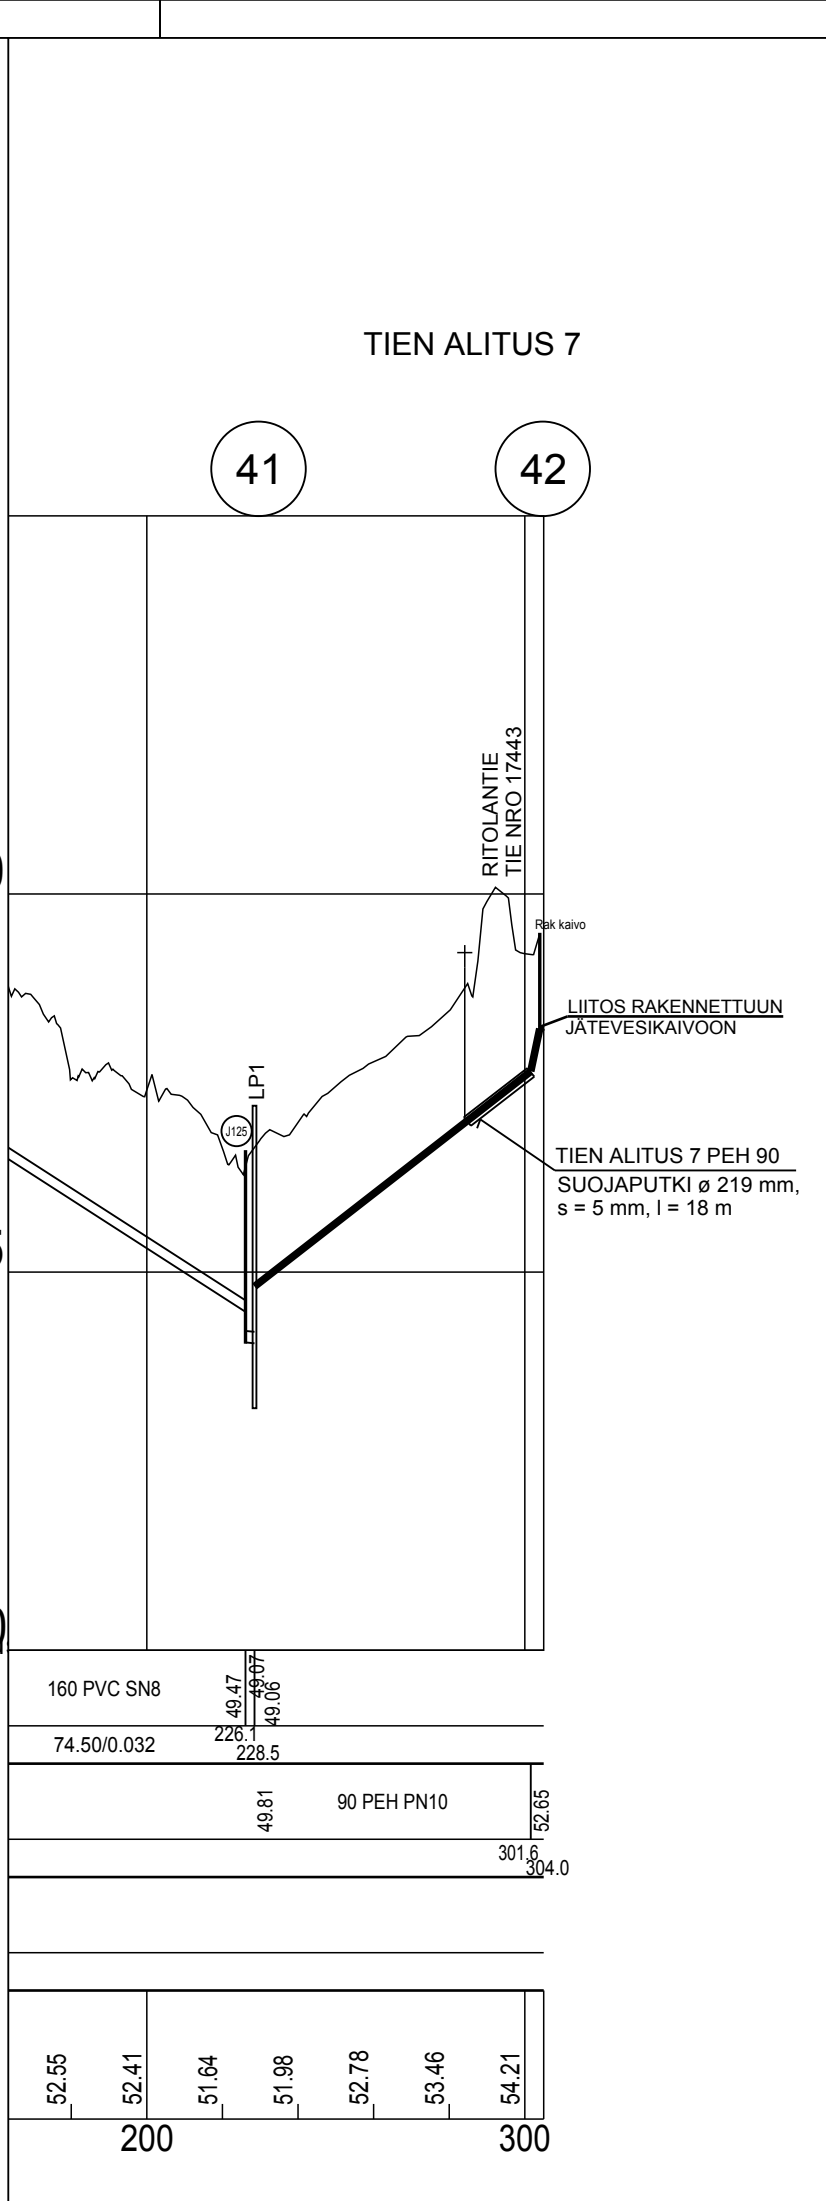

Jätevesiviemäri, sisäpohjan korkeus
Putken mitat ja laatu
Paalu, kaivoväli ja kaltevuus

Maanpinnan korkeus

Paalu

©Logica Suomi Oy
©Maanmittauslaitos, lupa nro 3/MML/11

K.osa/Kylä	Kortteli/Tila	Tontti/Rekno	Viranomaisten merkintöjä
Rakennustoimenpide			Koordinaattijärjestelmä Kork. järj. ETRS-GK23 N60
Rakennuskohteen nimi ja osoite			Piirustuksen sisältö Mittakaava ILMAJOEN KUNTA TUOMIKYLÄN VIEMÄRÖINTI VAIHE 1 1:2000 Pituusleikkaukset 1:2000/1:100
Suunn.ala	Työnro	Piirustuskoko	
	1513666	297 X 840	
Piirustusno		Muutos	
	18		
Suunn.(nimi, tutkinto, allekirjoitus)	Piirt.	Hyv.	Pvm
Samuli Karvonen	SAMK	Pekka Grims	24.4.2013