


110kV
 SEINÄJOKI-JURVA
 JOHTOALUE VÄLILLÄ SEINÄJOKI-KASARINLOUKKO

400 kV + 110 kV
 SEINÄJOKI-TUOVILA 400 kV SUTU 1931
 SEINÄJOKI-HÖYSÄLÄ 110 kV SUTU 1952

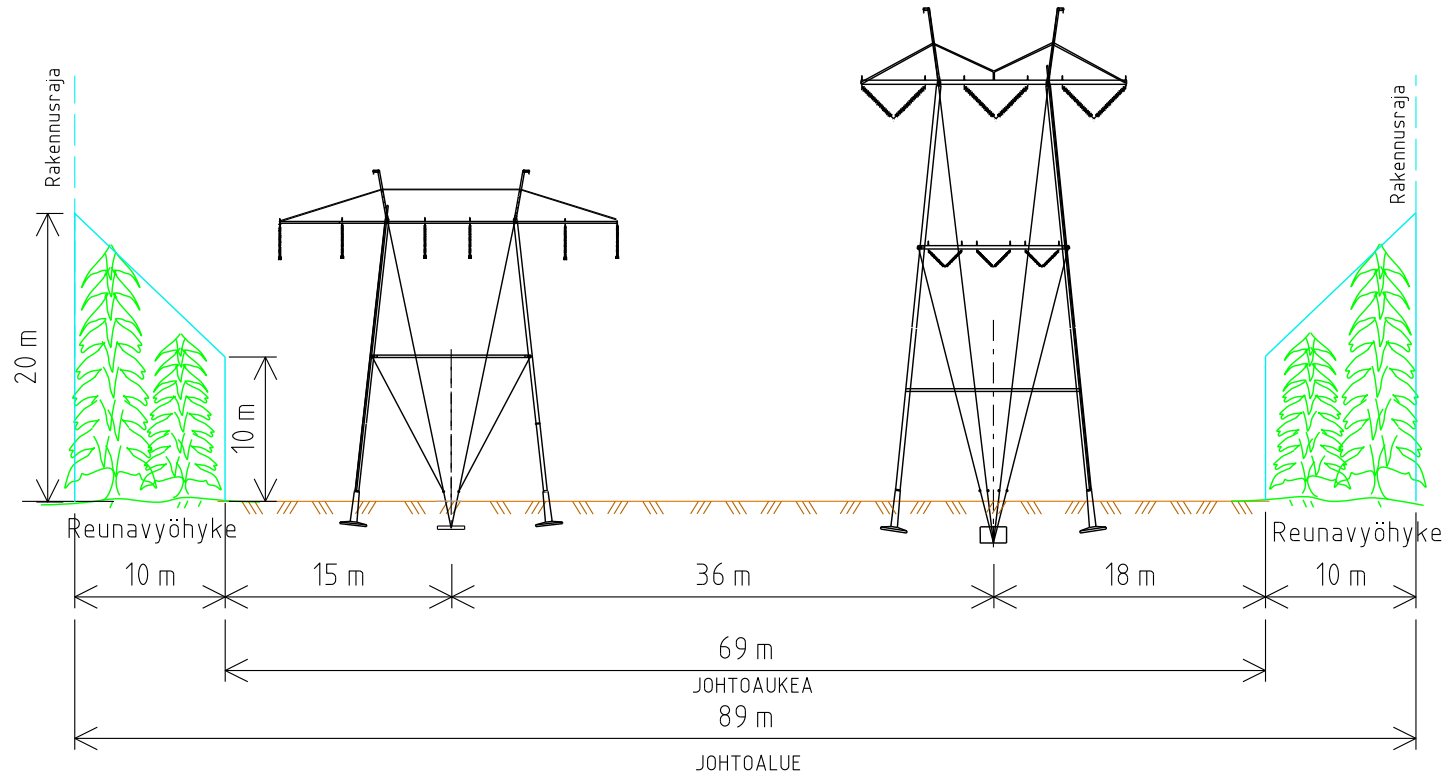

Muutos	Sivuti	Päiväys	Kuvaus	Tehn.	Tark.
Otsikko SEINÄJOKI - JURVA 110 kV VOIMAJOHTO JOHTOALUE VÄLILLÄ SEINÄJOKI-KASARINLOUKKO ALUSTAVA JOHTOALUE				Suunnittelija/pvm J.Uotila 15.6.2015 Tark./pvm Hyv./pvm Piirt. 12.10.2017 HHEI Lehtiä	
Org.yks.	Suhde	Taso/laji	Koko	Kohde	Asiatunnus
			A3	LVJ97	-111
					Numero
					-003
Korvaa			Korvattu		Hävityspvm