




11 — 11

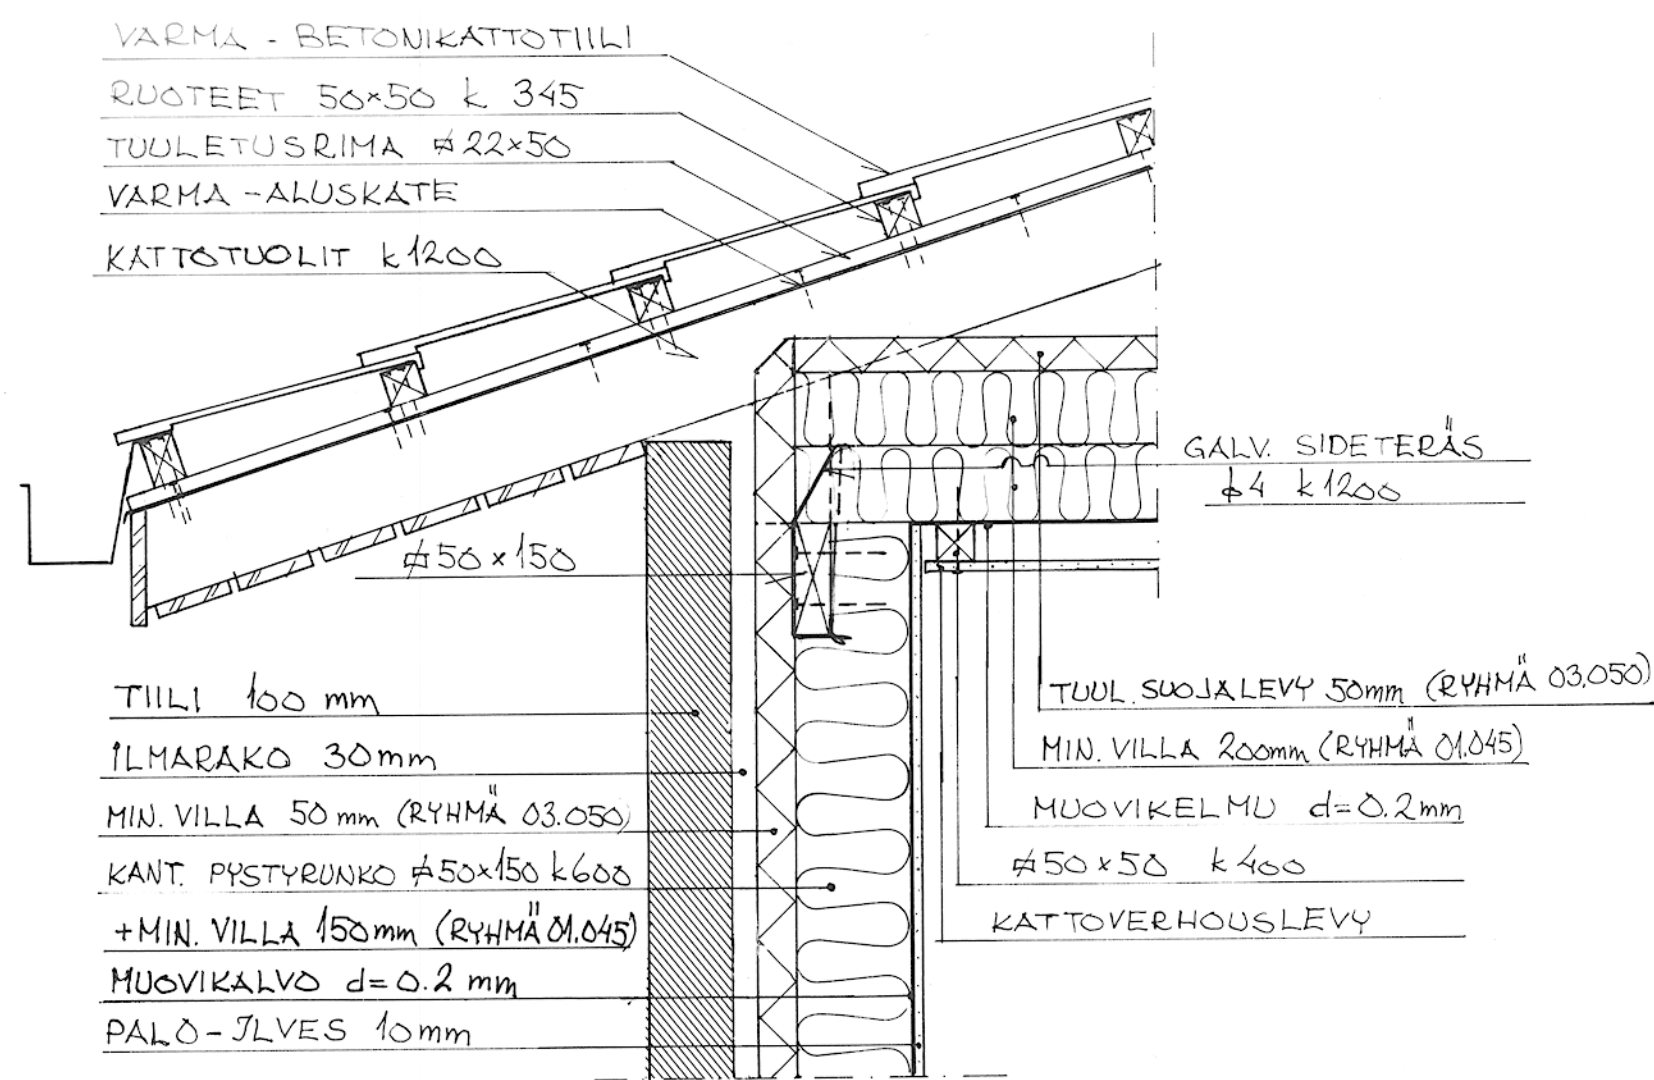


12 — 12

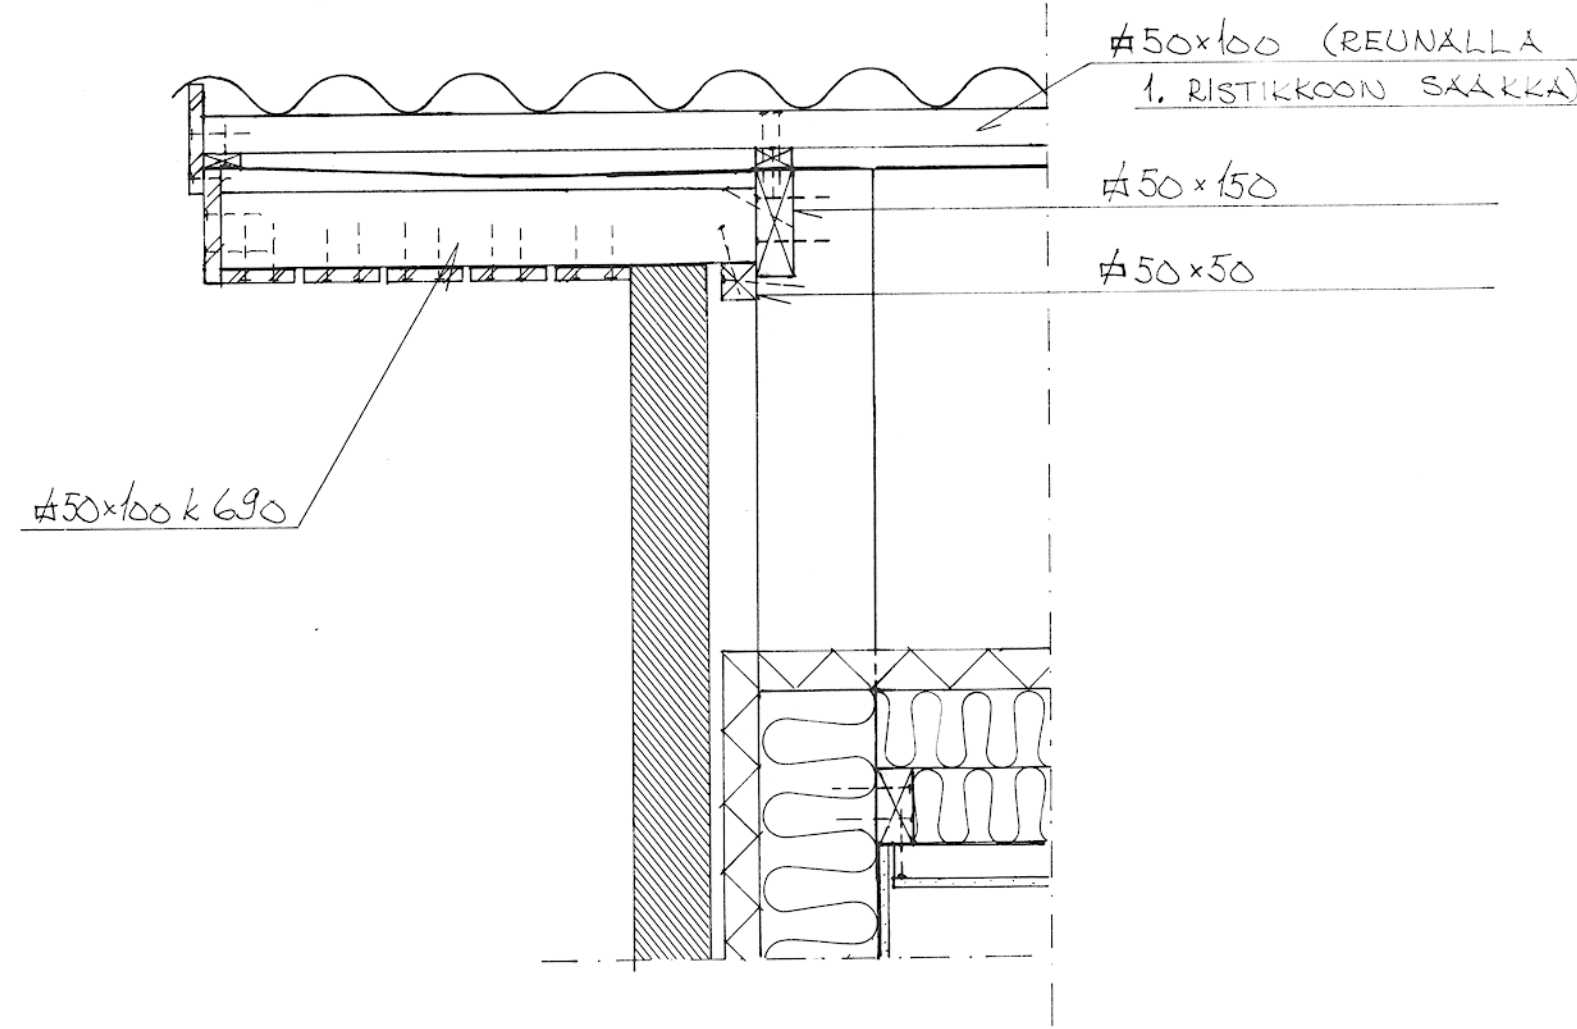

13 — 13

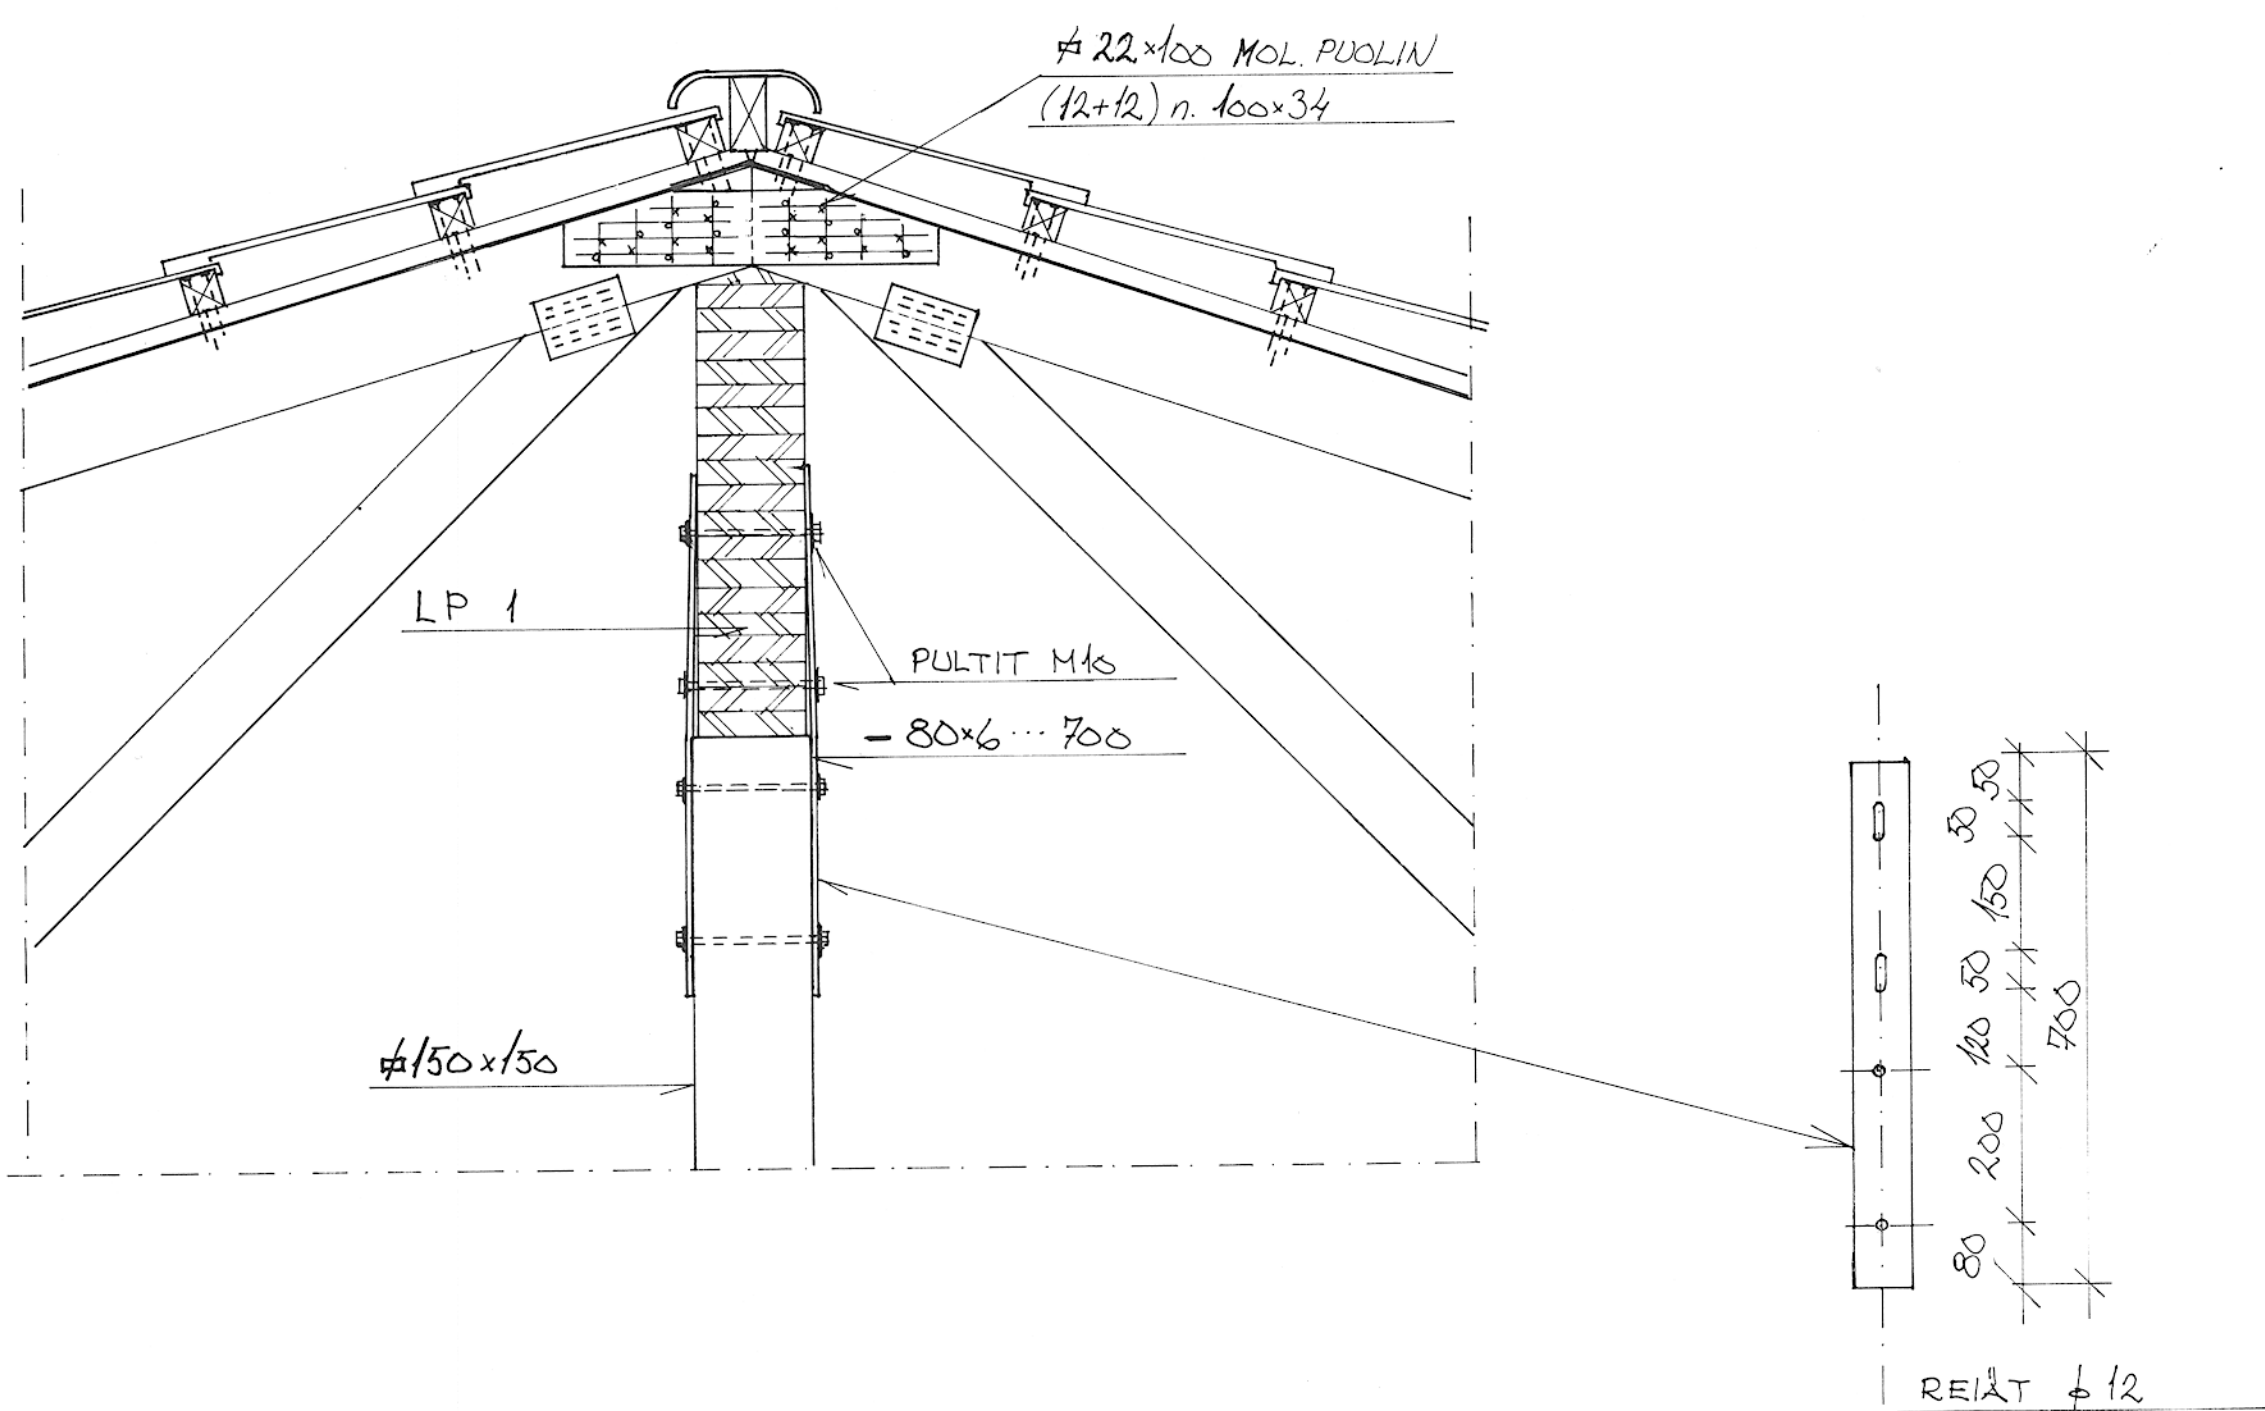


14 — 14

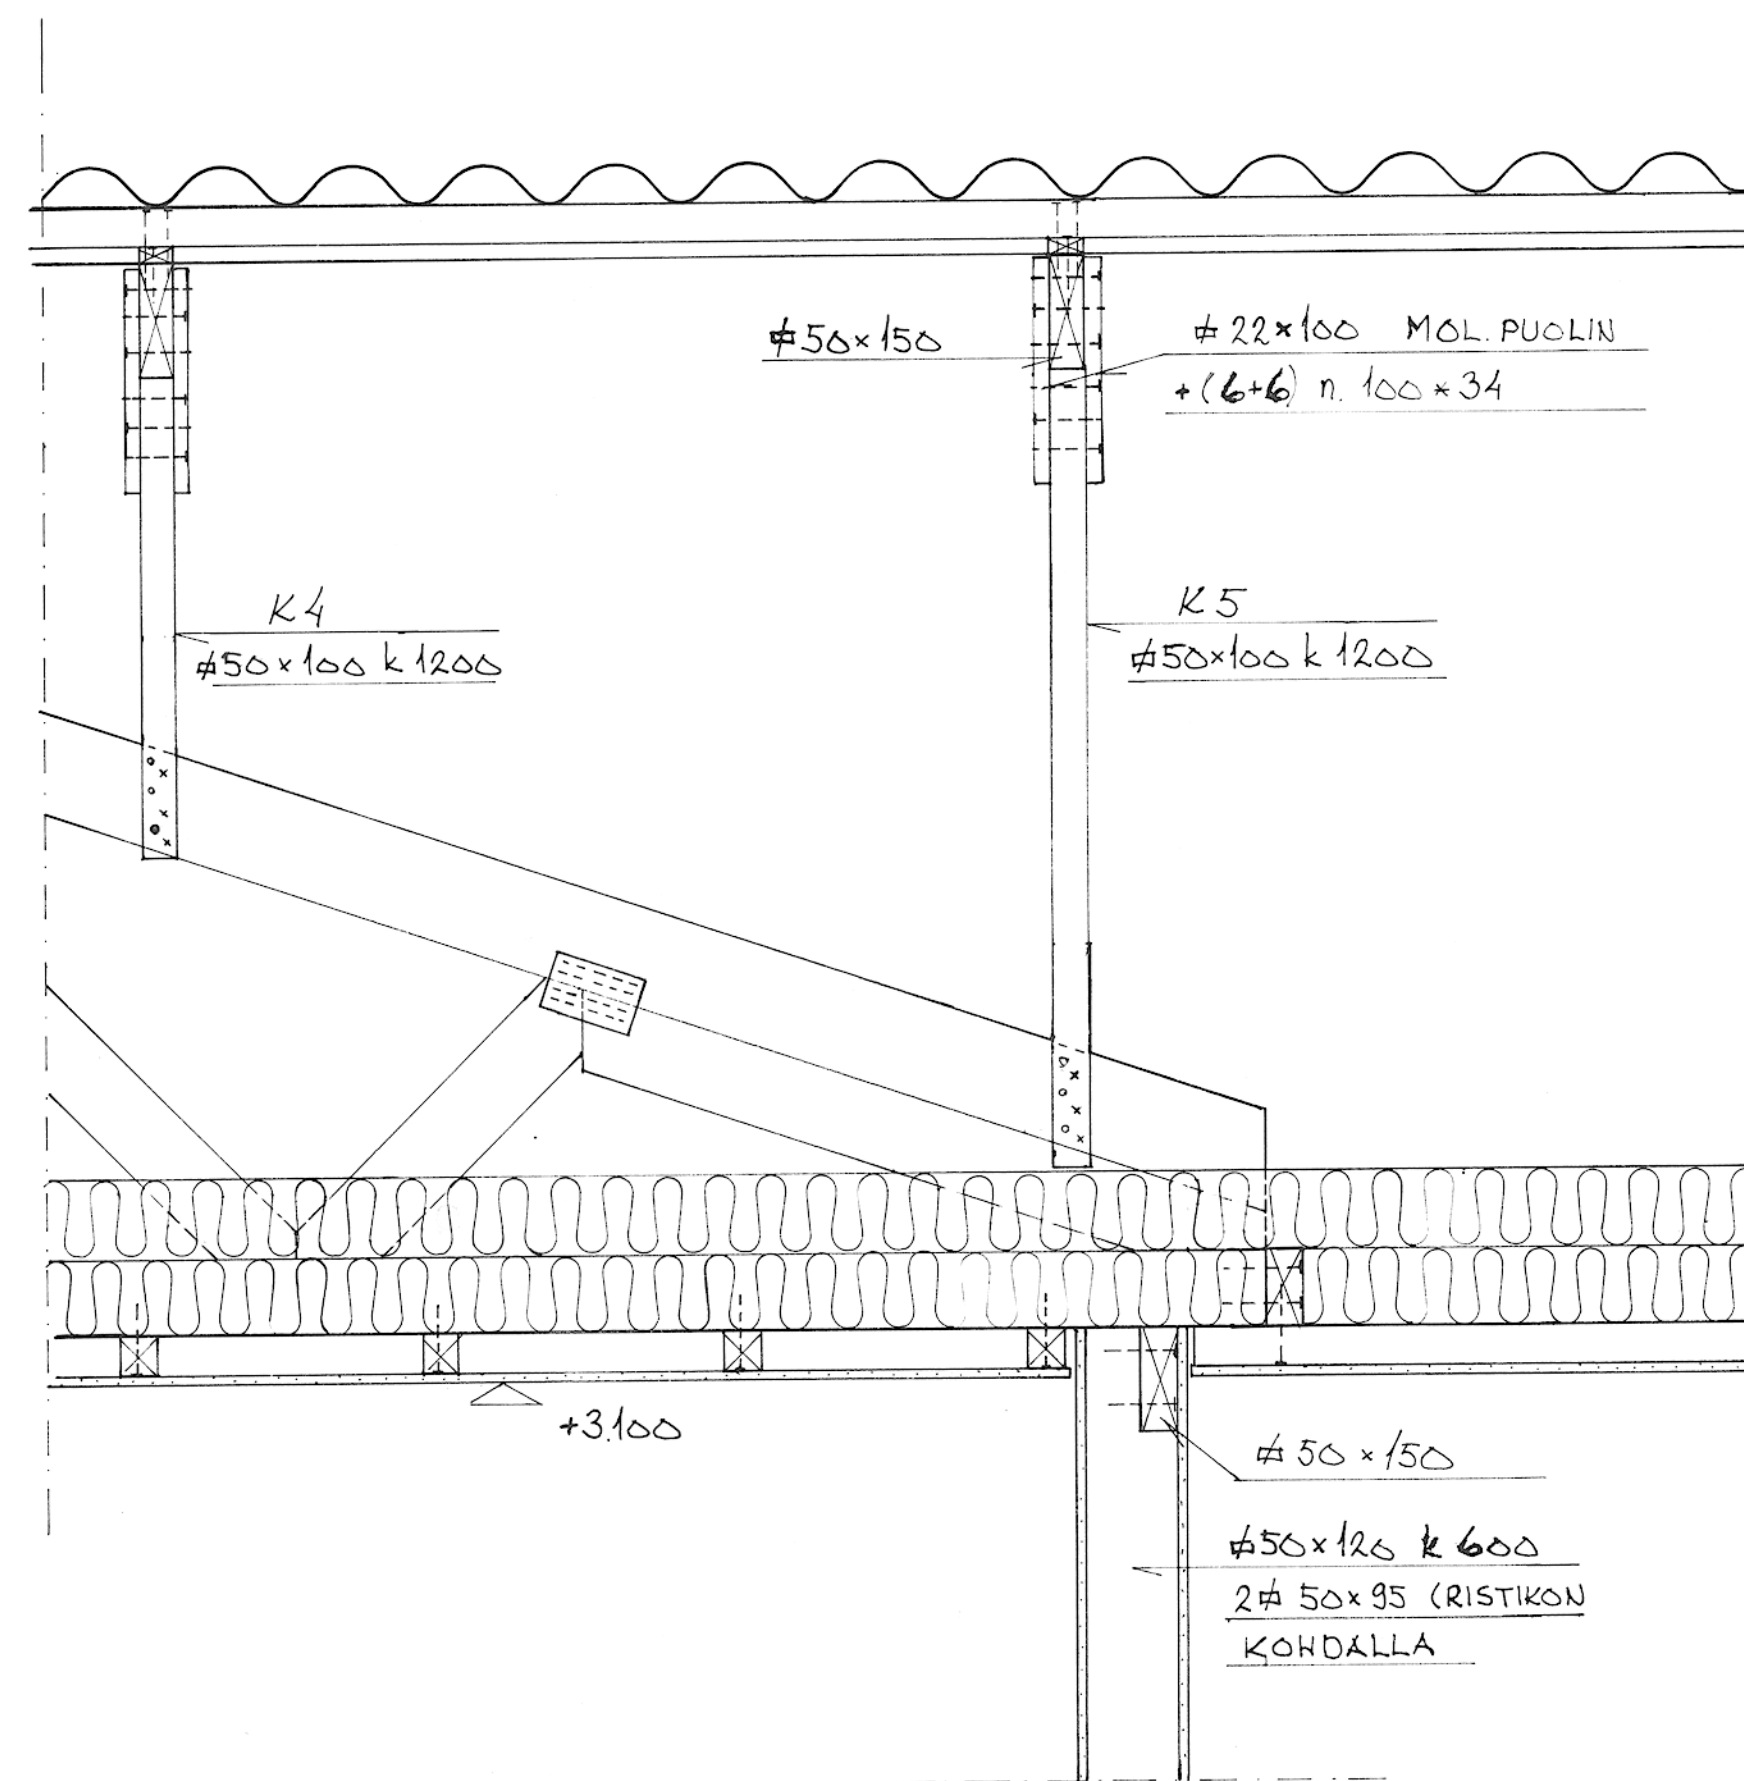

JAKELU	PÄIVÄYS	
TYÖMAA		
RAKENN		
ARKK		
EL TEHD		
RAK TARK	KOPIOMÄÄRÄ	

PUUTAVARA : T 24 - 2 , B

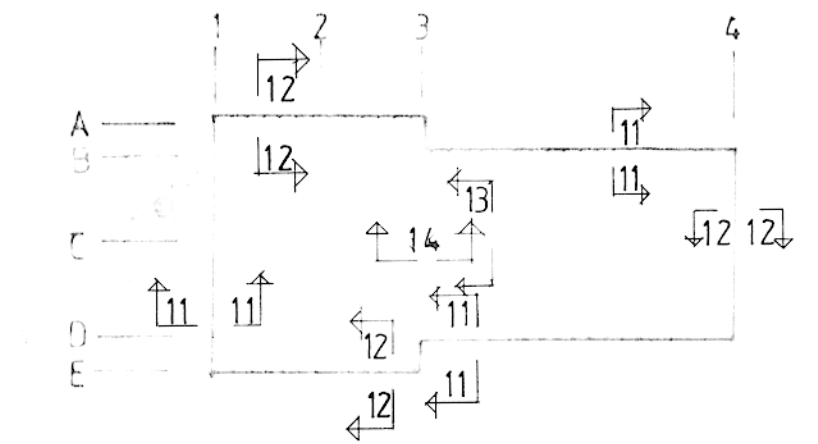

VAIN L'RAKKALASKENTAA VARTEN

TYÖN LUKUM. MUUTOS	TONNERN O	NIMI PVM
OSAKKYLA KIRKON JA A.S.		
UUDISRAKENNUS	RAKENNEPIIRUSTUS	JUOKS. N:O
KEHITYSVAMMAISTEN PAIVAHUOLTOLA ILMAJOKI	VESIKATTOLEIKK. 11-14	MK ENNEN PIEN. 1:10
INSINÖRITOIMISTO OY KAISA & SEBBAS AB 60100 Seinäjoki, 10 Vapaudenkatu 33 C Puh. 08 304 23 00	TYÖN N:O S559-003	PIIRUSTUKSEN N:O 005
PIIRIT: MN PVM: 23.6.-91	TARK: <i>[Signature]</i>	