KUIVATUS

vas.

oik.

SV: 1 2 7 8 9 10 11

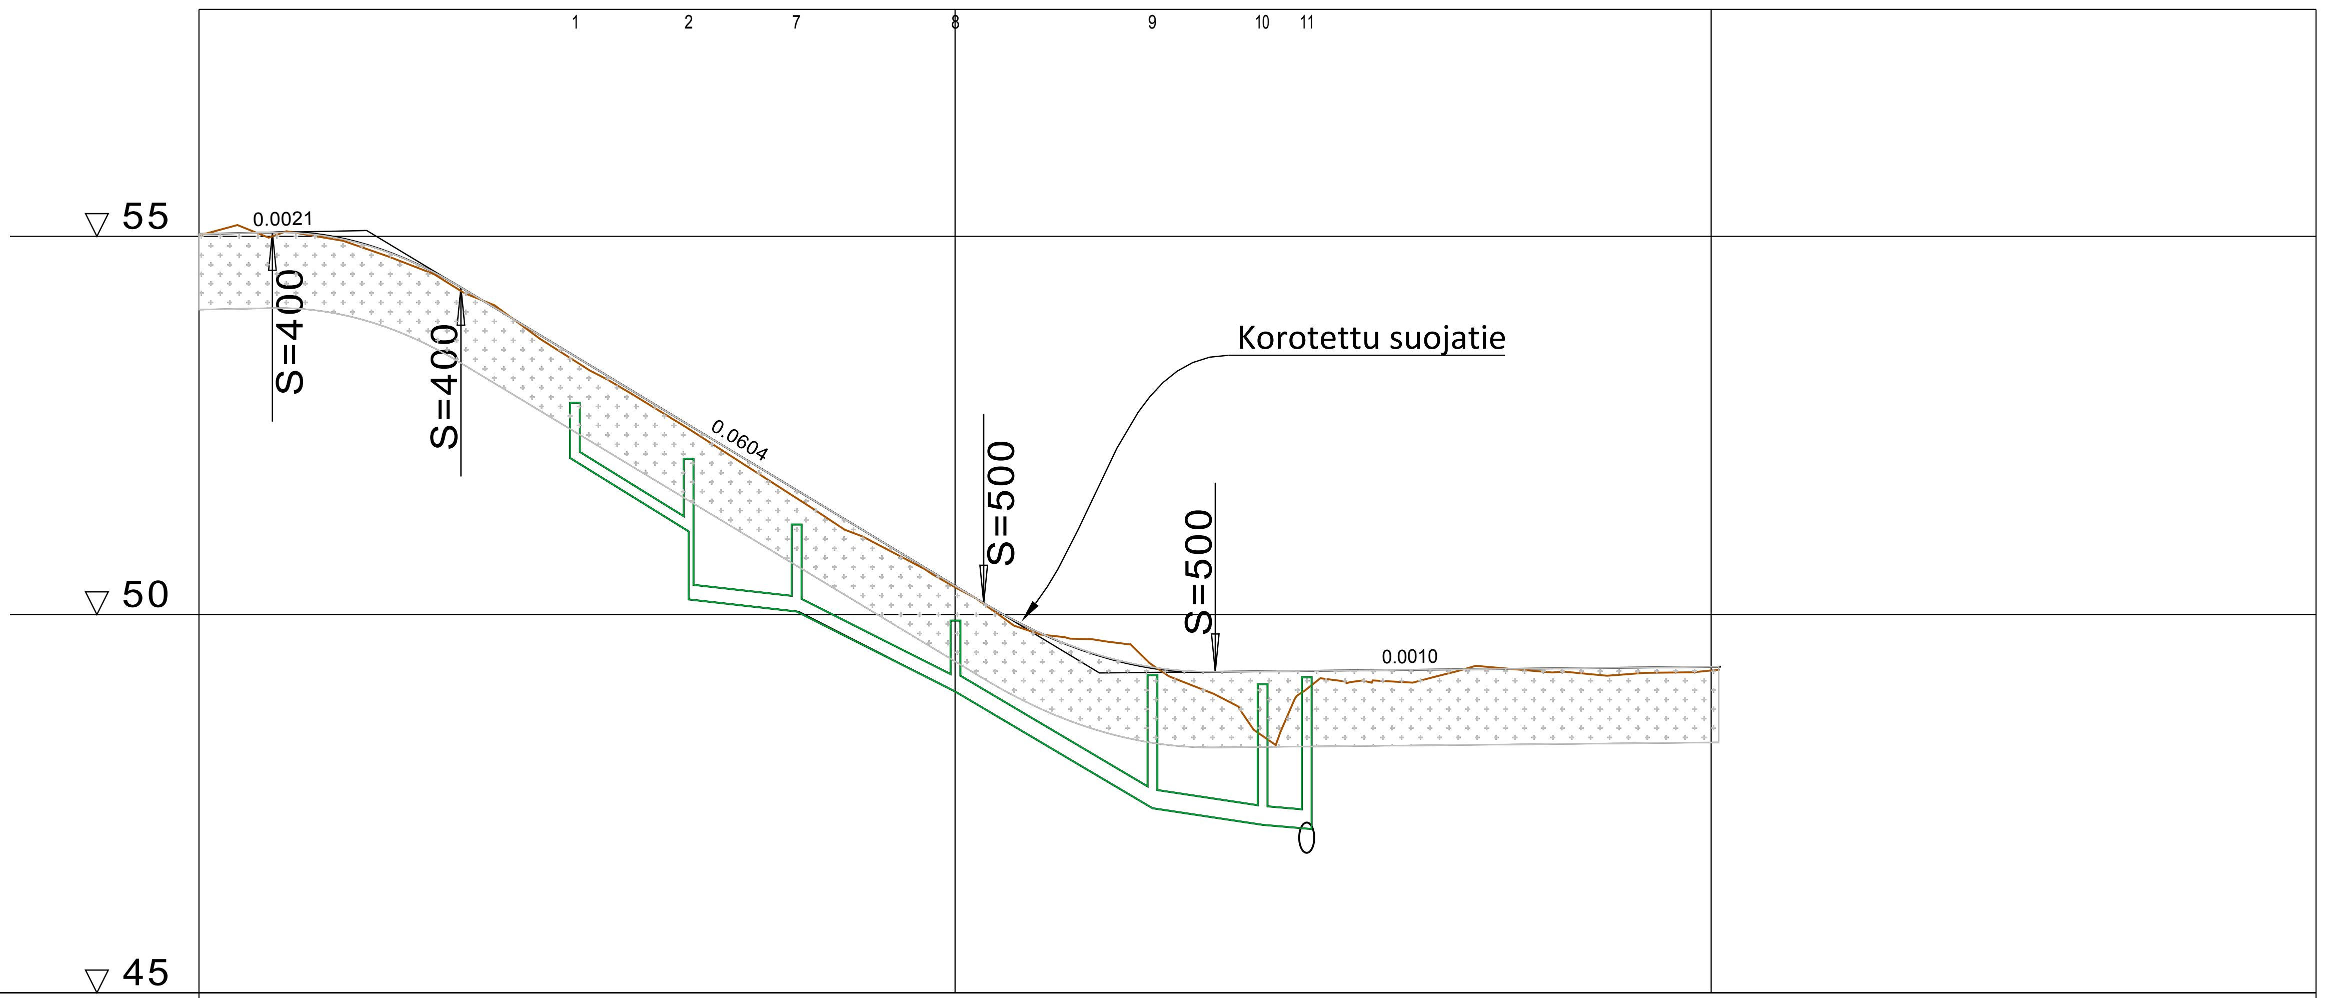

VESIJOHTO	LAEN KORKEUS PUTKEN MITAT, LAATU PAALU	
HULEVESIVIEMÄRI	SISÄPOHJAN KORKEUS PUTKEN MITAT, LAATU	52.03 · 160 PEH · 51.10 | 50.20 · 200 PEH · 50.04 | 50.04 · 200 PEH · 48.98 | 48.98 · 250 PEH · 47.44 | 47.44 · 47.22 | 47.22 · 47.17 | 47.17
	PAALU KAIVOVÄLI, KALTEVUUS	49.5 · 15/0.063 · 65 · 14.5/0.011 · 79 · 21/0.050 · 100 · 24/0.064 · 126 · 16.5/0.013 · 140.5 · 8/0.006 · 146.5
JÄTEVESIVIEMÄRI	SISÄPOHJAN KORKEUS PUTKEN MITAT, LAATU PAALU KAIVOVÄLI, KALTEVUUS	
PUTKIEN PERUSTAMISTAPA		
PÄÄLLYSRAKENNE		

MATKA	-0.13	9.84	9.71	24.93	34.64	69.15	103.79	30.62	134.41	66.85	201.26
KALTEVUUS / PYÖRISTYSSÄDE		0.0021		S=400		-0.0604		S=500		0.0010	

PAALU	0	10	20	30	40	50	60	70	80	90	100	110	120	130	140	150	160	170	180	190	200
TASAUSVIIVAN KORKEUS	55.03	55.05	54.94	54.58	54.00	53.40	52.79	52.19	51.59	50.98	50.38	49.82	49.44	49.26	49.25	49.26	49.27	49.28	49.29	49.30	49.31
MAANPINNAN KORKEUS	55.01	55.01	54.91	54.54	54.02	53.33	52.75	52.12	51.48	50.91	50.36	49.78	49.64	49.12	48.44	49.14	49.10	49.31	49.24	49.22	49.26

PAALUTUS: 0 · 50 · 100 · 150 · 200 · 250

KAAREVUUS: Sr · 28.84 · R=80 · 53.96 · Sr · 101.83 · R=50 · 121.91 · Sr · 134.21 · R=35 · 163.21 · 165.96 · Sr · R=100 · 180.76 · Sr · 187.71 · R=100 · 196.07 · Sr · 206.34

AJORADAN SIVUKALTEVUUS

Tilaaja ja suunnittelukohde **Ilmajoen kunta** Ahonkylänkoulun liikennejärjestelyt	Piirustuksen sisältö PITUUSLEIKKAUS	Mittakaavat 1:1000/100
Aluetaito Oy Asemakatu 1, 62100 LAPUA etunimi.sukunimi@aluetaito.fi www.aluetaito.fi p. 040-8383 281	Koordinaatti- ja korkeusjärjestelmä ETRS GK23 N2000	Työn ja piirustuksen n:o **8239.121**
25.4.2019 Miika Väärämäki Juha Porre		