



RAKENNELEIKKAUKSET


ASFALTOITAVAT ALUEET

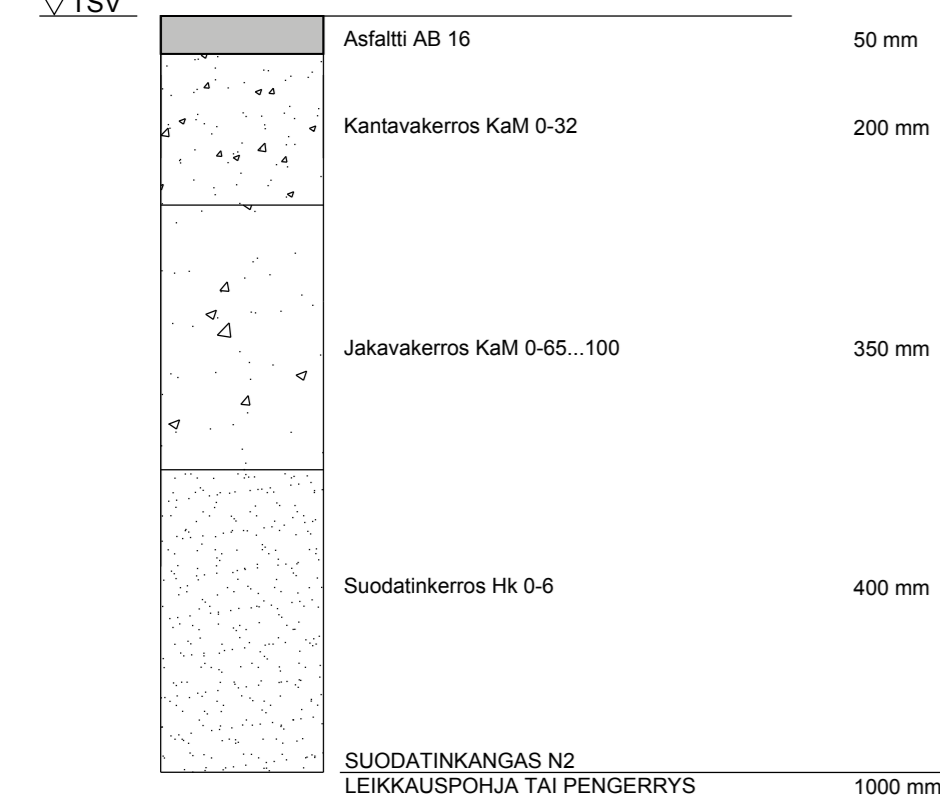


LOUHEPENGER-RAKENNE

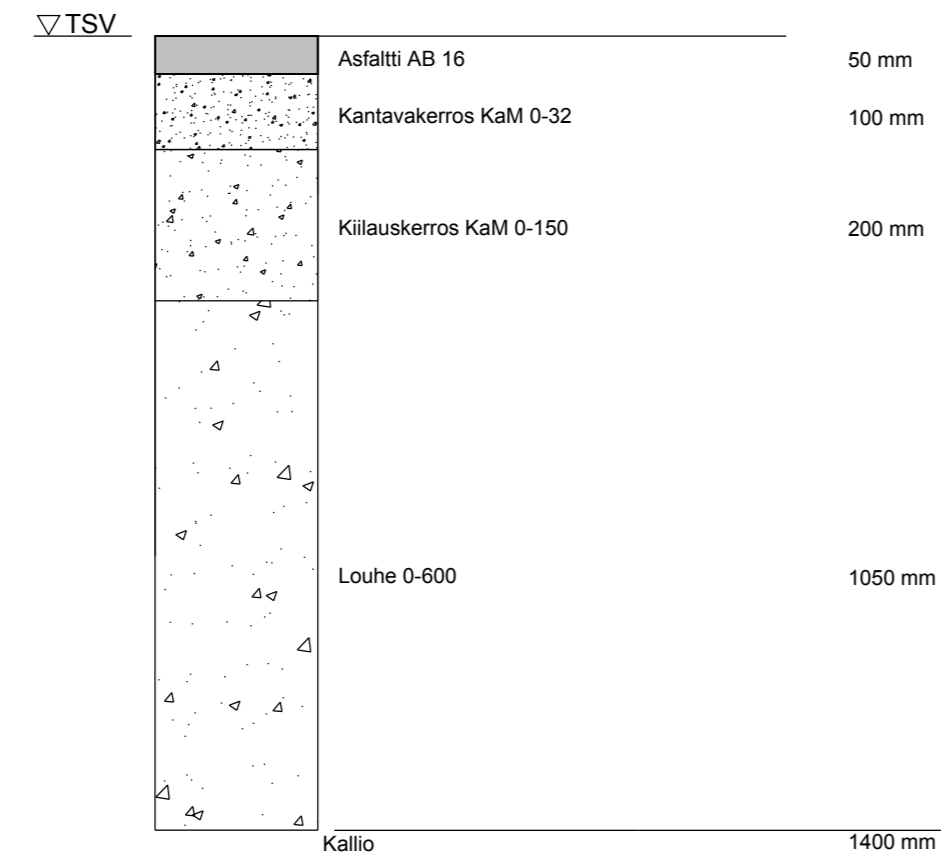


TYYPPIPOIKKILEIKKAUS PAALULTA 10

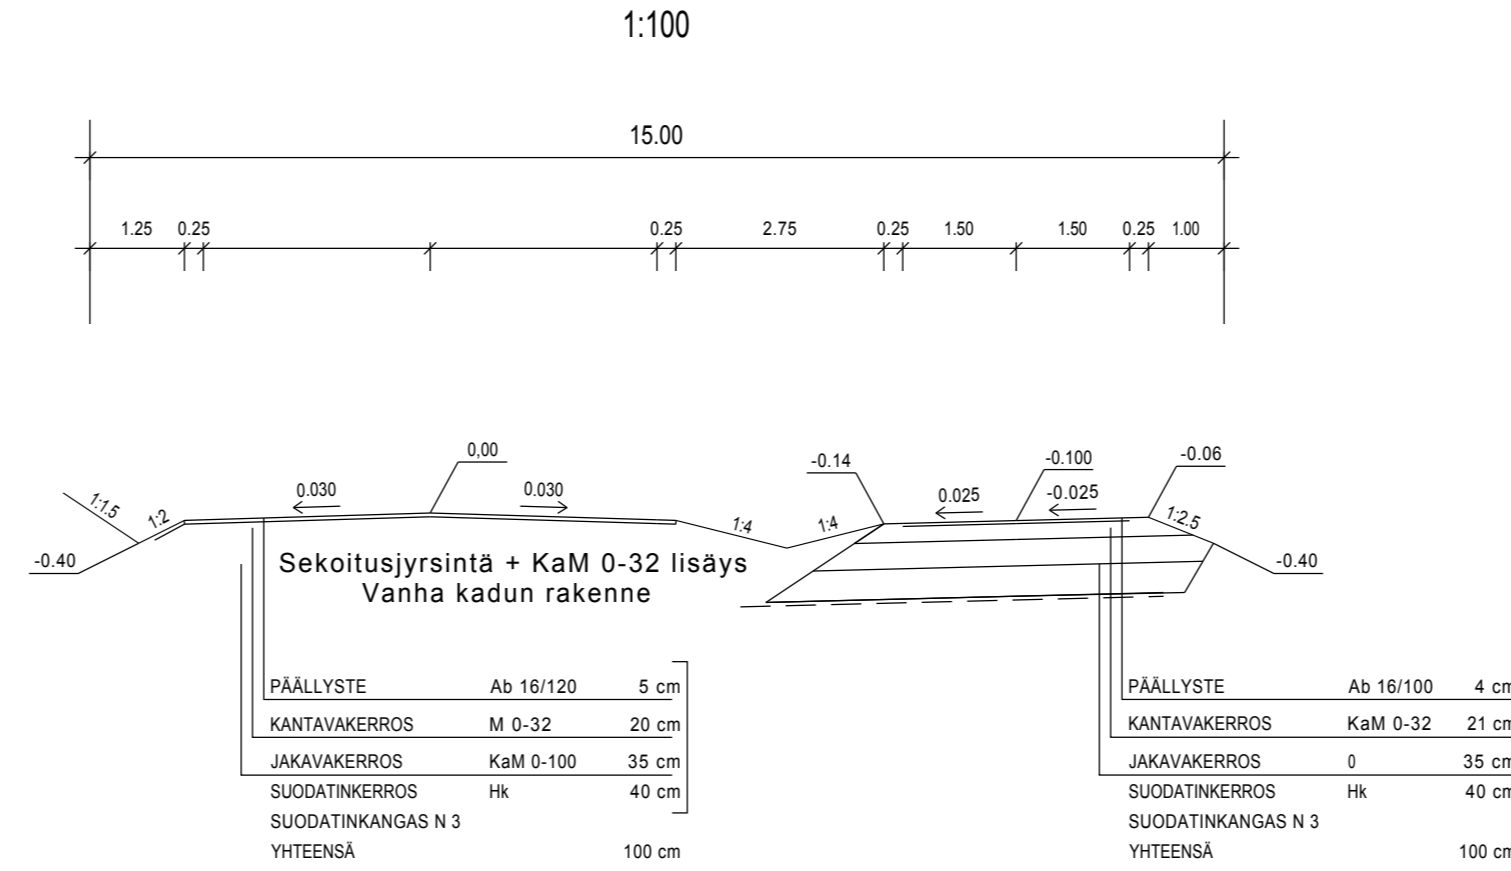

KOROTETTU SUOJATIE, TYYPPIPOIKKILEIKKAUS

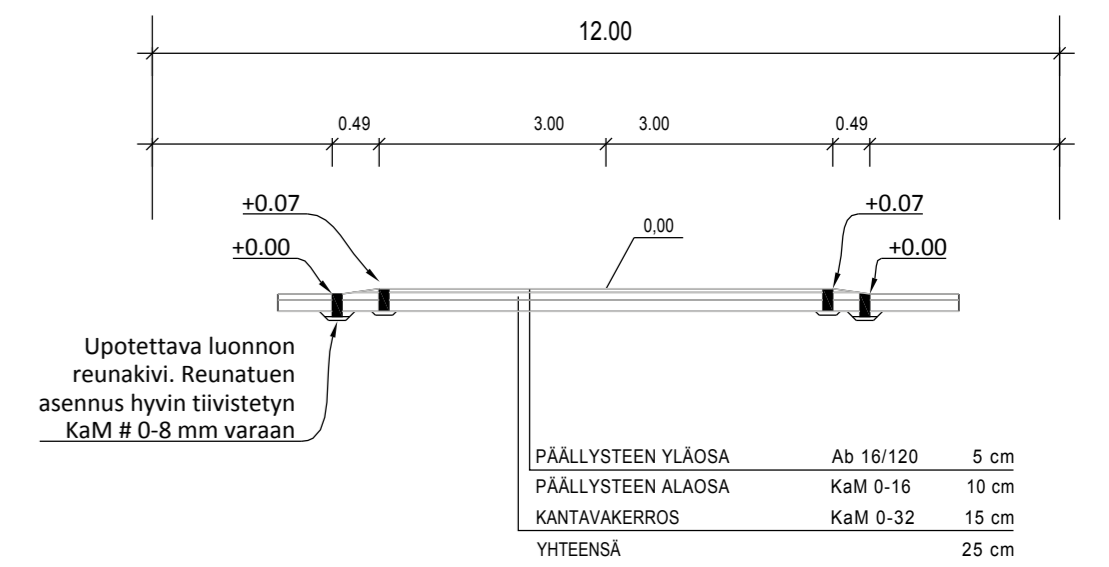



IRTILOUHINTA-RAKENNE

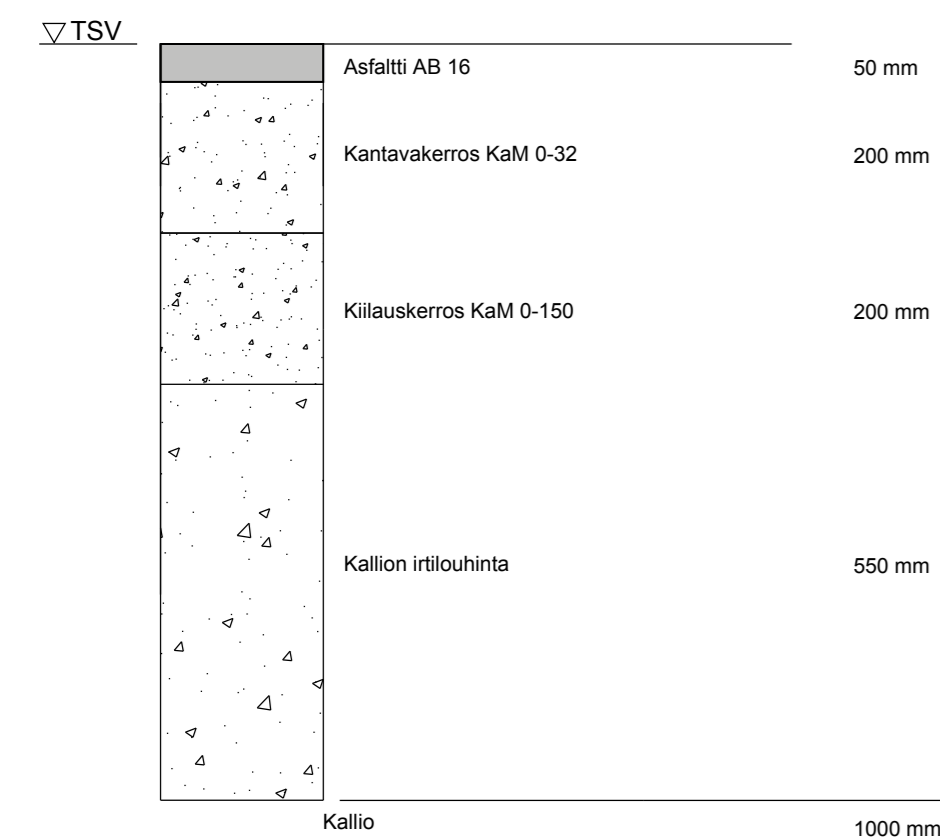

Päällysteen sidottu yläosa tehdään AB 16/120 ja AB 16/100 massasta. Asfalttipäällysteenä on ajoradalla AB 16 ja kevyen liikenteen väylällä AB 16. Päällystepaksuus ajoradalla 50 mm ja kevyen liikenteen väylällä 40 mm.

TYYPPIPOIKKILEIKKAUS PAALULTA 140

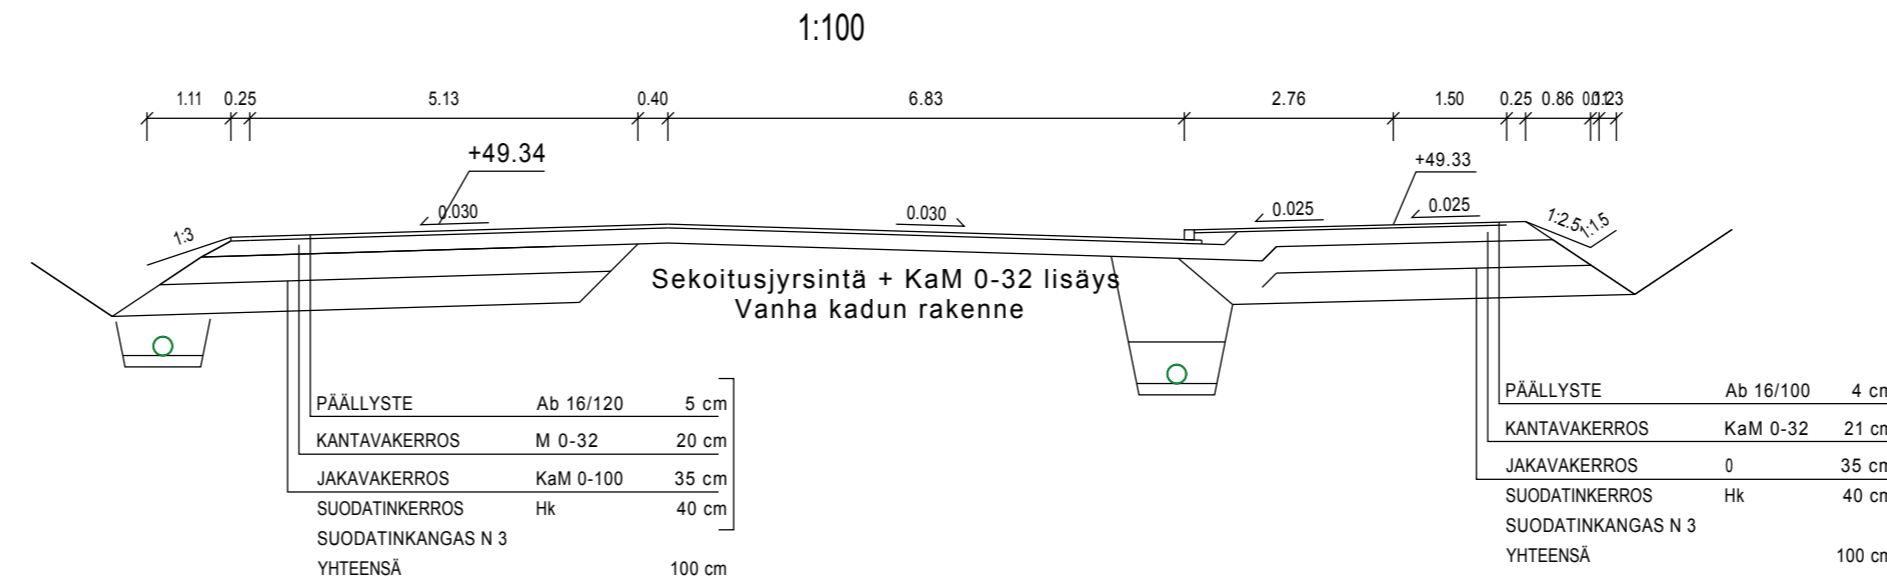

Tilaja ja suunnittelukohte	Piirustuksen sisältö	Mittakaavat
Ilmajoen kunta Ahonkylänkoulun liikennejärjestelyt	TYYPPIPOIKKILEIKKAUKSET	1:100
	RAKENNELEIKKAUKSET	1:10
 Aluetaito Oy Asemakatu 1, 62100 LAPUA etunimi.sukunimi@aluetaito.fi www.aluetaito.fi p. 040-8383 281	Koordinaatti- ja korkeusjärjestelmä	Työn ja piirustuksen n:o
25.4.2019 <i>Miika Väärämäki</i> Miika Väärämäki	ETRS GK23 N2000	8239.131
	<i>Juha Porre</i> Juha Porre	