

Lämmöntuotto: Maalämpö
 Lämmön luovutus: Vesikiertoinen lattialämmitys
 Paloluokka: P3
 1 Palovaroitin/alkava 60m2
 Palovaroittimet kytketään sähköverkkoon





Ikkunoiden ja ovien turvalasit RakMk F2:n mukaan

Pinta-ala vaatimukset
 Ikkunoiden U-Arvo: 1,0W/m²K
 Ovien U-arvo: 1,0W/m²K

Kerrosala: 598m²
 Huoneistoala: 572m²
 Tilavuus: 3645m³

Julkisivumateriaalit

1. Peltikate: Tumma harmaa
2. Julkisivu: Pelti Vaalea harmaa
3. Sokkeli: Sokkelirouhepinnoite Tumma harmaa
4. Ikkuna, pieli ja nurkkalaudat Tumma harmaa
5. Ikkunoiden vesipellit: Tumma harmaa
6. Rästäs ja otsalaudat: Tumma harmaa
7. Ikkunat: Tumma harmaa
8. Ovet: Tumma harmaa

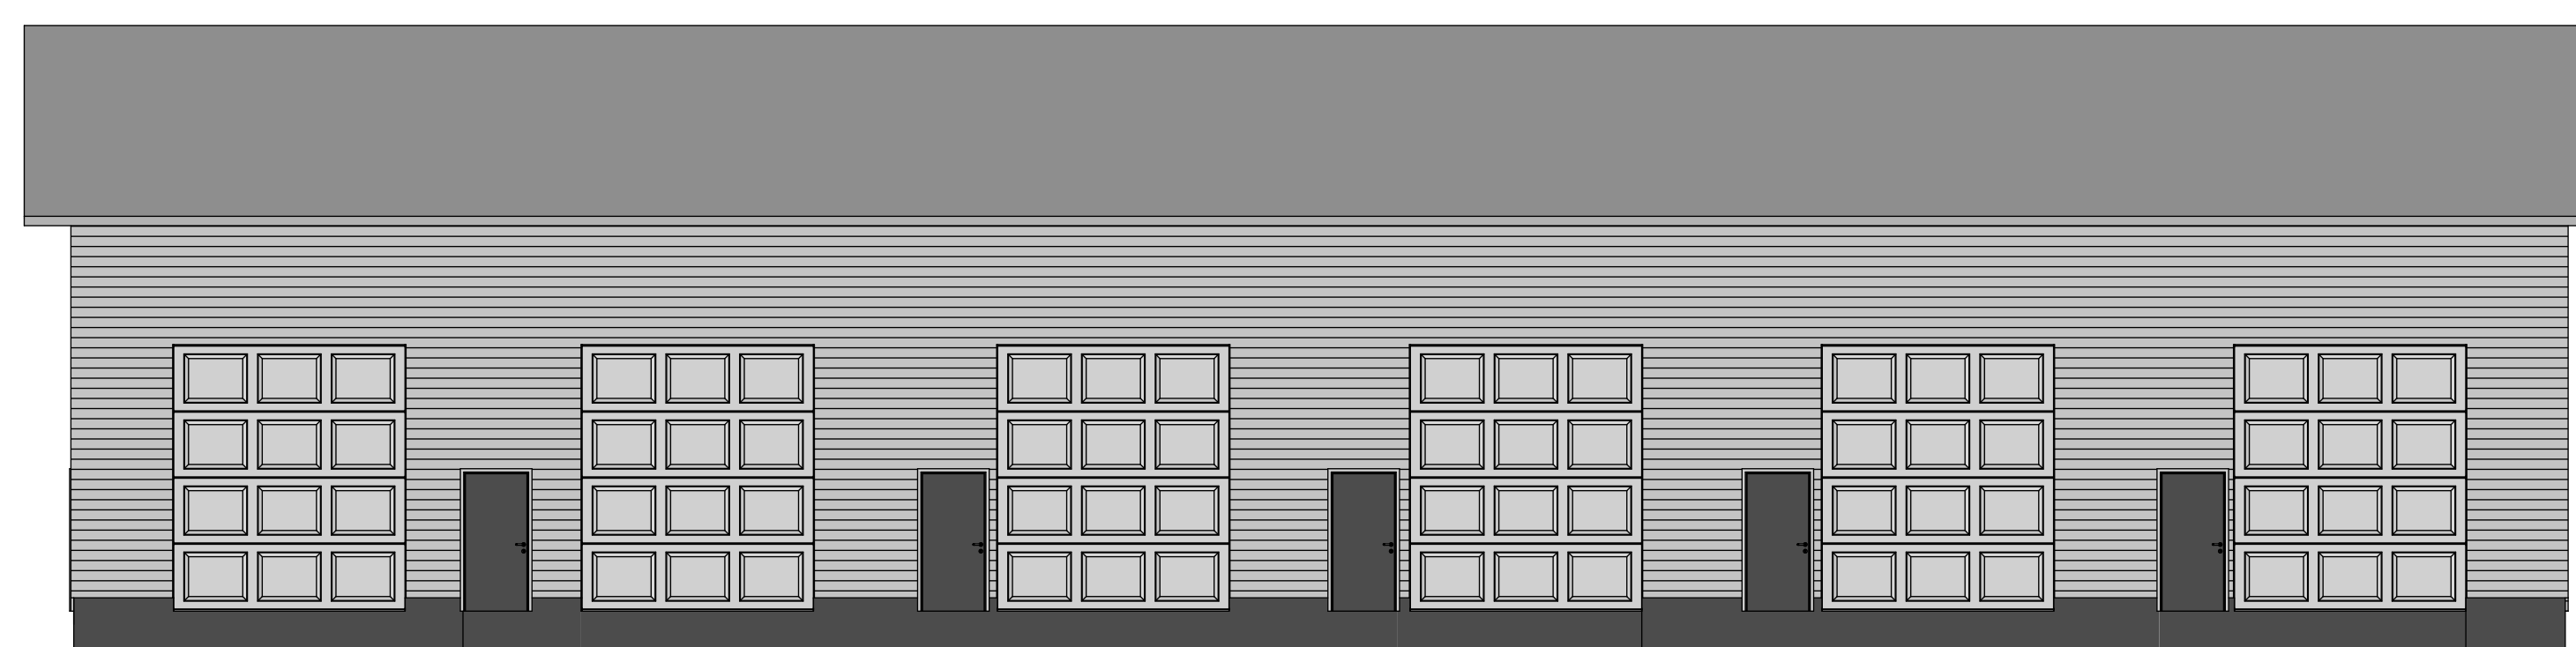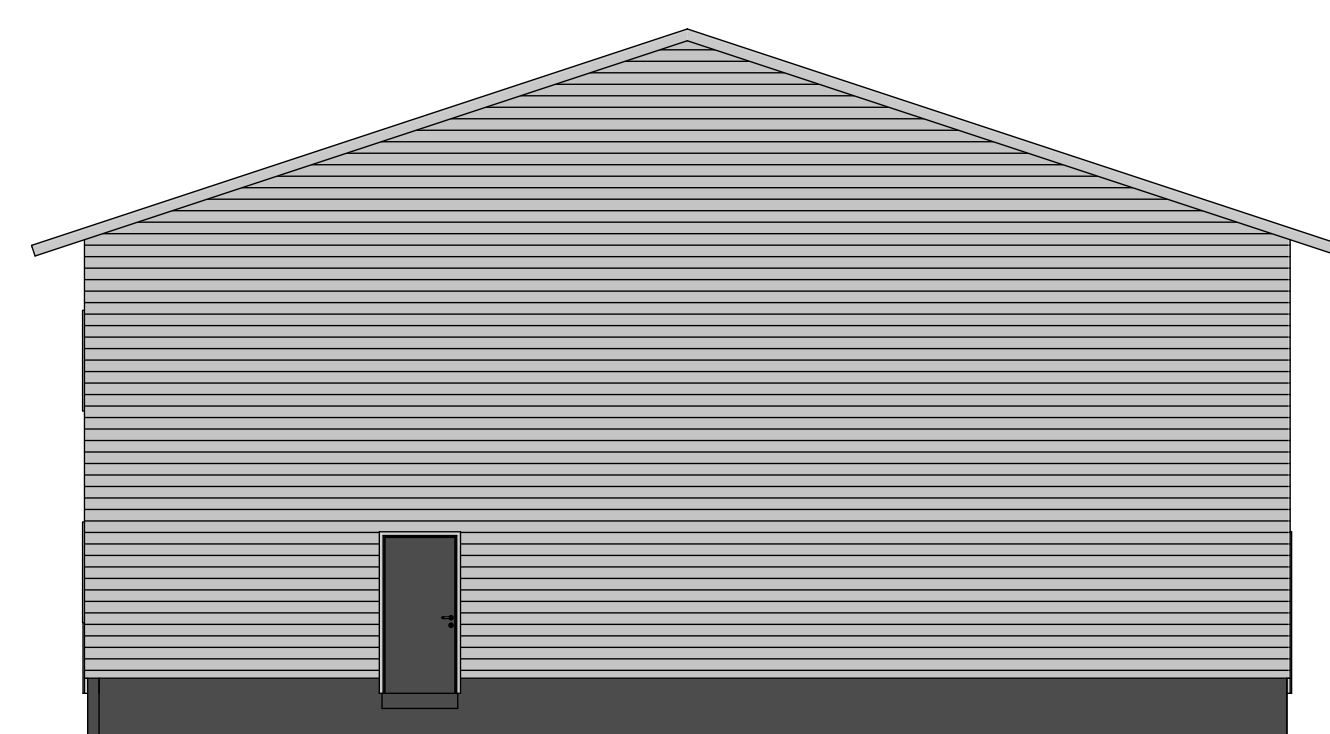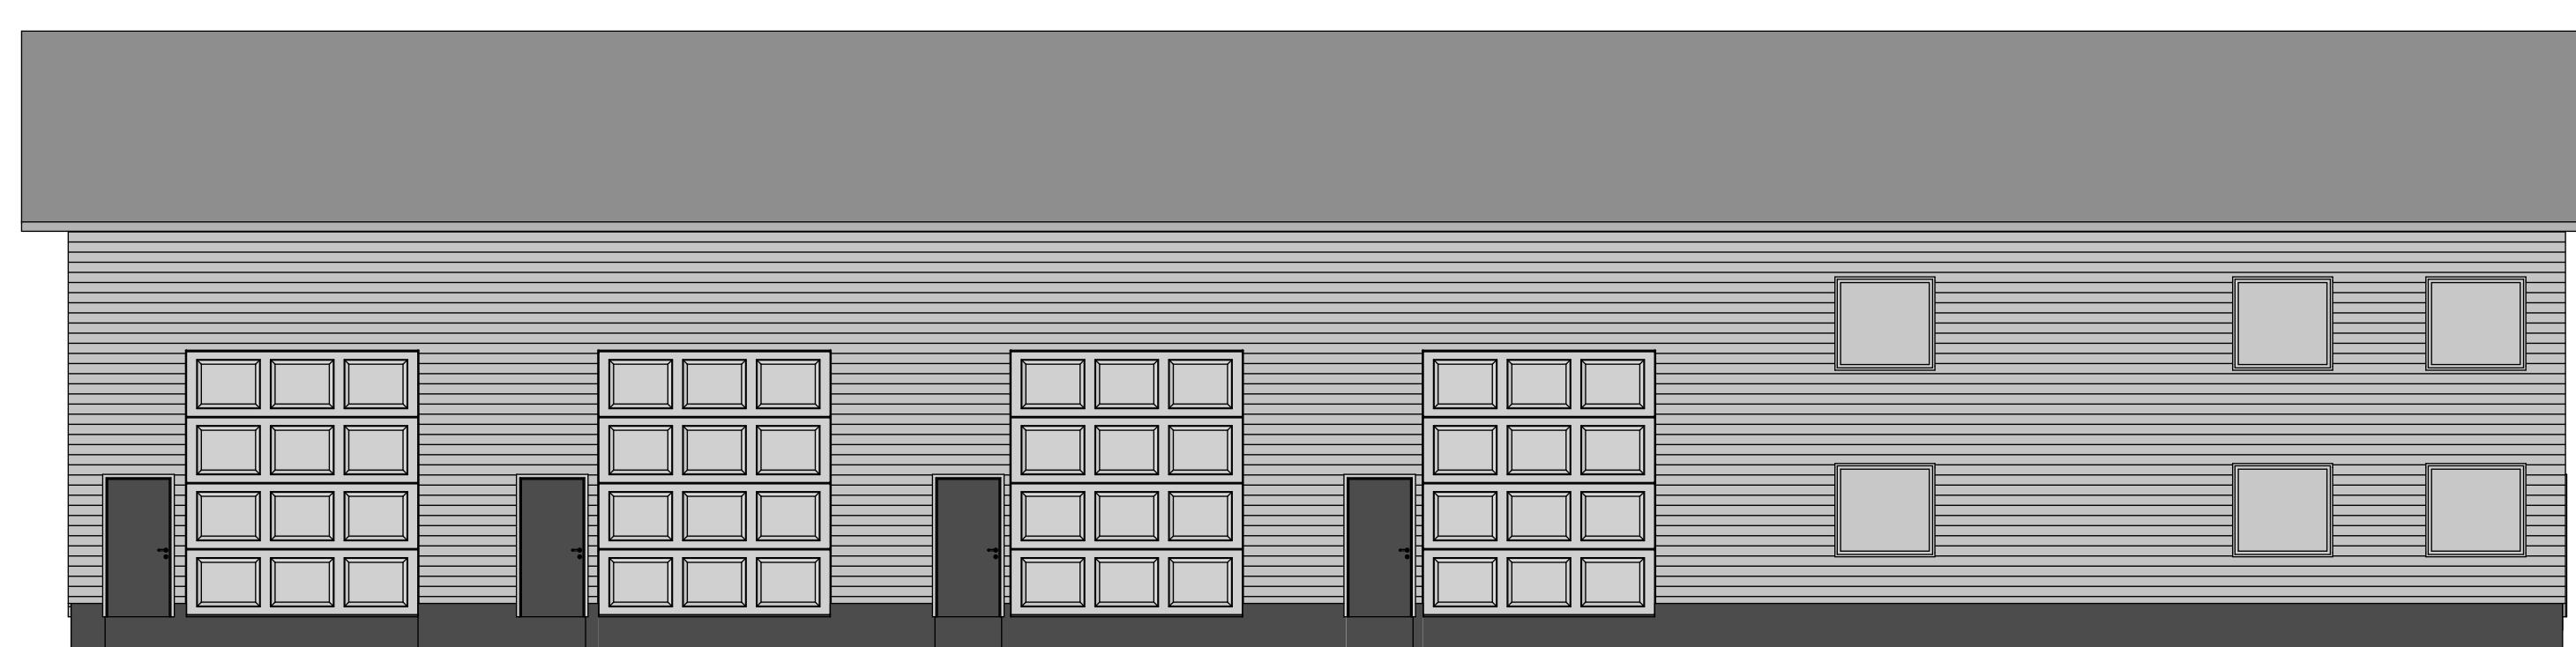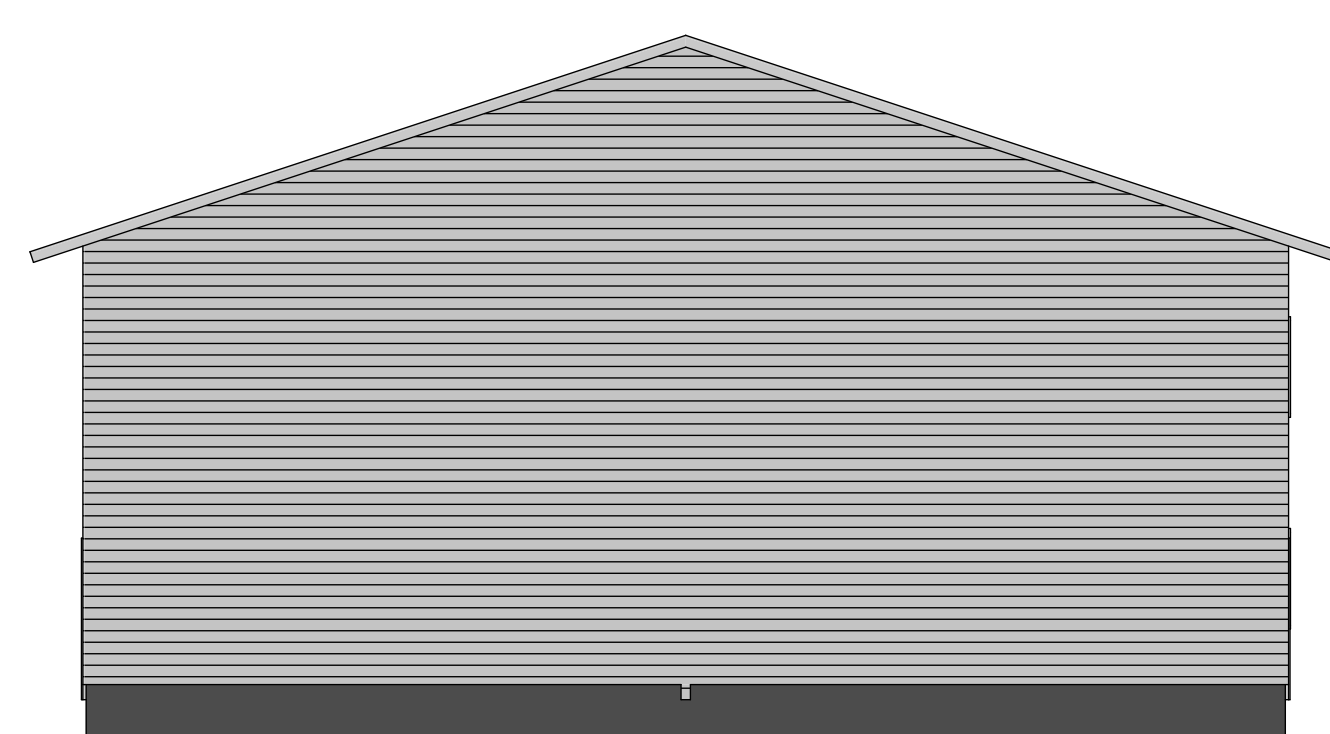

Kaupunginosa/nyl	Korttel/Tie	Tontti/Rov	Vierasmajan merkintä
419	2	162	
Rakennuksen numero/Rakennustunnus			
Rakennustyyppi	Uudisrakennus	Piirustaja	1
Rakennusvaihe	K Oy Ilmajoen Liivien Vakiavareentie 17 60800 Ilmajoki Halli	Piirustuksen sisältö	Mittakaava 1:100 1:100
Suunnittelijan yhteystiedot: yritys, osoite ja puhelinnumero		Työnnumero	Piirustuksen lausuma Muutos
Rakennusliike Kuusisto Kaarikallontie 5 00720 Tuusula		001	
Vastuullinen suunnittelija: nimi, sukunimi, arvosana ja päiväys		Suunnittelija	Tiedosto
Ri Tuomas Kuusisto		ARK	Vakavuori.ph