

ILMAJOKI

HERRALAN ASEMAKAAVAN MUUTOS KORTTELI 107, rakennuspaikat 1 ja 5 YLI-OJANPERÄN ALUE

AM-4 Maatilojen talouskeskusten korttelialue.
Alueelle saa sijoittaa enintään kahden hevosen tai lannantuotannoltaan tai ympäristövaikutuksiltaan vastaavan muun kotieläinrakennuksen.

ME-3 Kotieläintalouden suuryksikön alue.
Alueelle saa sijoittaa enintään 175 lypsylehmän ja 170 nuoren nautan navetan tai lannantuotannoltaan tai ympäristövaikutuksiltaan vastaavan muun kotieläinrakennuksen, ei kuitenkaan sikalaa eikä siipikarjan tuotantohallia. Kotieläinrakennusten ilmanvaihdon ulostuloaukot on sijoitettava katolle. Lienesäiliö tulee rakentaa katettuna. Istutettaville alueen osille tulee istuttaa puita ja pensaita niin, että ne muodostavat näkösuojan asutuksen suuntaan.

3 m kaava-alueen rajan ulkopuolella oleva viiva.

Korttelin, korttelinosan ja alueen raja.

Osa-alueen raja.

Ohjeellinen alueen tai osa-alueen raja.

HER Kunnanosan nimi.

1 Kunnanosan numero.

107 Korttelin numero.

5 Ohjeellisen tontin/rakennuspaikan numero.

II Roomalainen numero osoittaa rakennusten, rakennuksen tai sen osan suurimman sallitun kerrosluvun.

e=0.20 Tehokkuusluku eli kerrosalan suhde tontin/rakennuspaikan pinta-alaan.

Rakennusala.

Ohjeellinen rakennusala.

ker Rakennusala, jolle saa sijoittaa kotieläinrakennuksen.

ker-1 Rakennusala, jolle saa sijoittaa enintään 30 lypsylehmän ja 70 nuoren nautan navetan tai lannantuotannoltaan tai ympäristövaikutuksiltaan vastaavan muun kotieläinrakennuksen, ei kuitenkaan sikalaa eikä siipikarjarakennusta.

lan Rakennusala, jolle saa sijoittaa katetun lietesäiliön.

Istutettava alueen osa.

Johtoa varten varattu alueen osa.

ASEMAKAAVAMÄÄRÄYS:


Kotieläintuotanto ei saa aiheuttaa Ympäristönsuojelulain 5§:n ja 49§:n tarkoittamaa ympäristön pilaantumista.

ILMAJOEN KUNTA, KAAVOITUSTOIMI

18.1.2018

ARI-PEKKA LAITALAINEN
VS. KAAVOITUSARKKITEHTI

HELENA MYLLÄRINEN
KARTANPIIRTÄJÄ

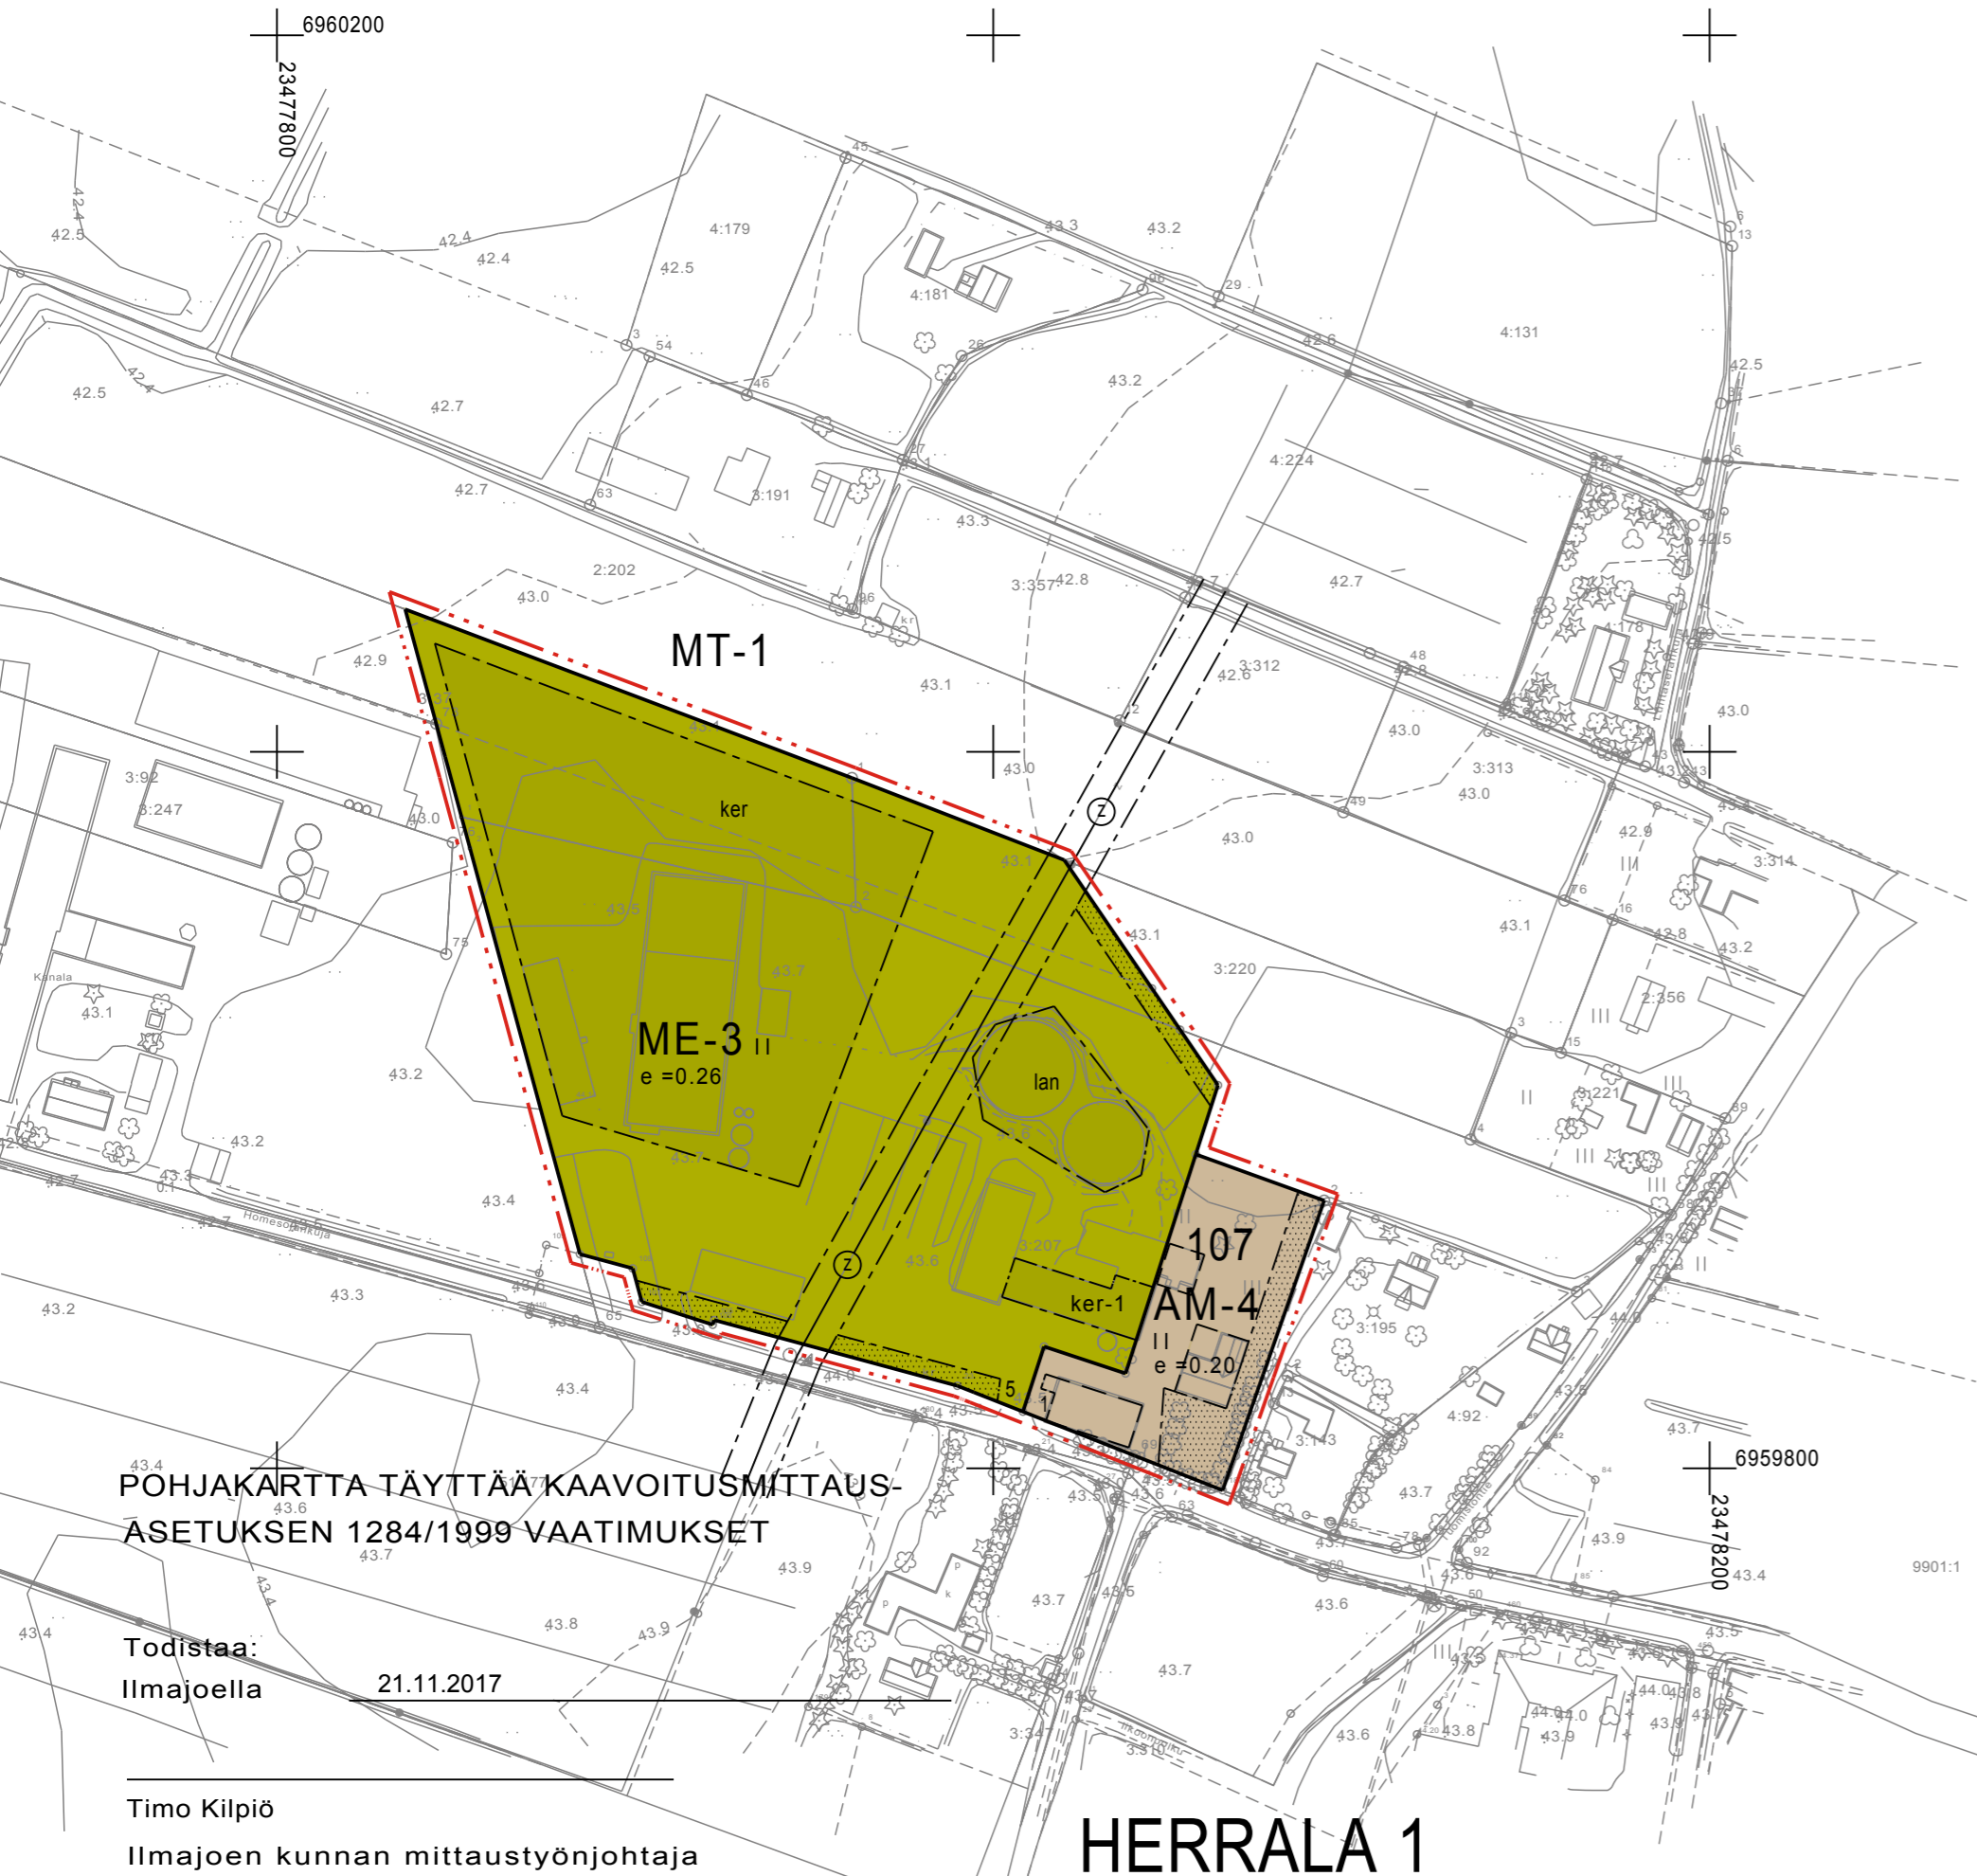

POHJAKARTTA TÄYTTÄÄ KAAVOITUSMITTAUS-
ASETUKSEN 1284/1999 VAATIMUKSET

Todistaa:
Ilmajoella 21.11.2017

Timo Kilpiö
Ilmajoen kunnan mittaustyönjohtaja

HERRALA 1