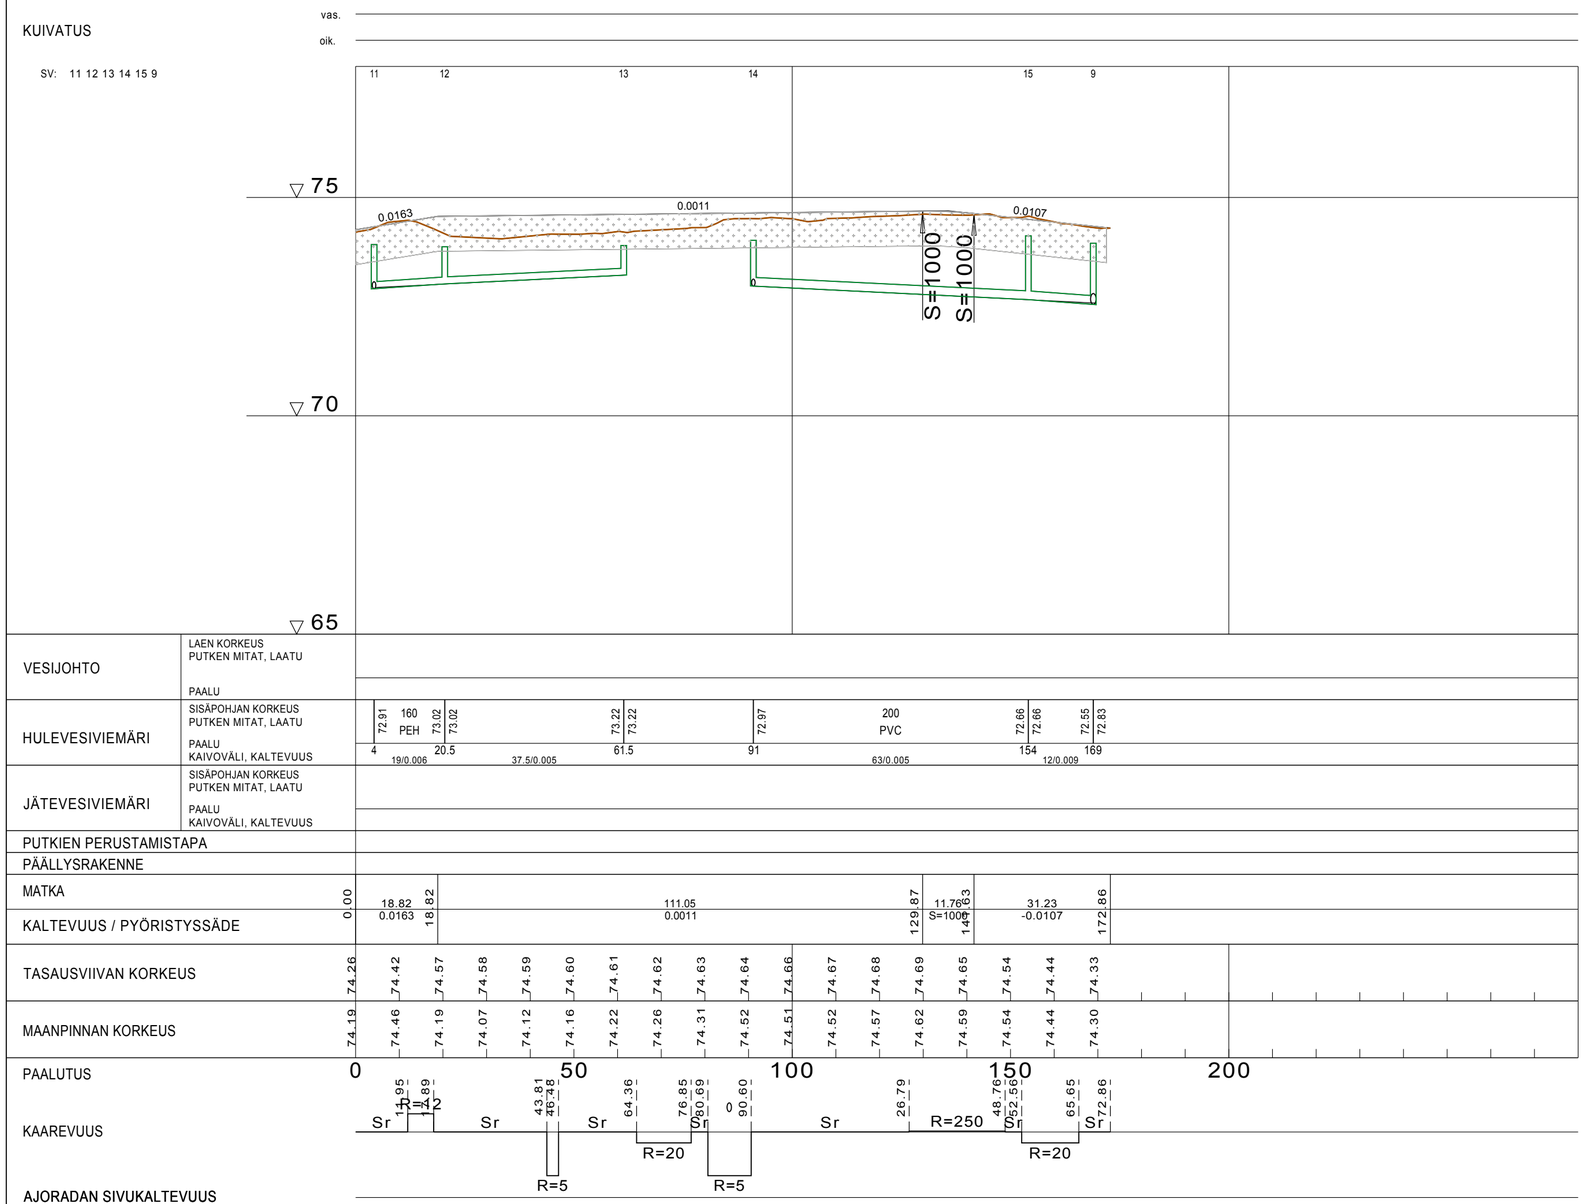

Tilaaja ja suunnittelukohde

Ilmajoen kunta

SAUNAMÄENTIEN OIKAISU

Piirustuksen sisältö

PITUUSLEIKKAUS

Linja 2

Mittakaavat

1:1000/100

Aluetaito Oy
Asemakatu 1, 62100 LAPUA
etunimi.sukunimi@aluetaito.fi
www.aluetaito.fi
p. 040-8383 281

Koordinaatti- ja korkeusjärjestelmä

ETRS GK23

N2000

Työn ja piirustuksen n:o

7904.123

6.3.2018 Miika Väärämäki Juha Porre