


ULKOHALKAISUJA 18764
 SISÄHALKAISUJA 17900

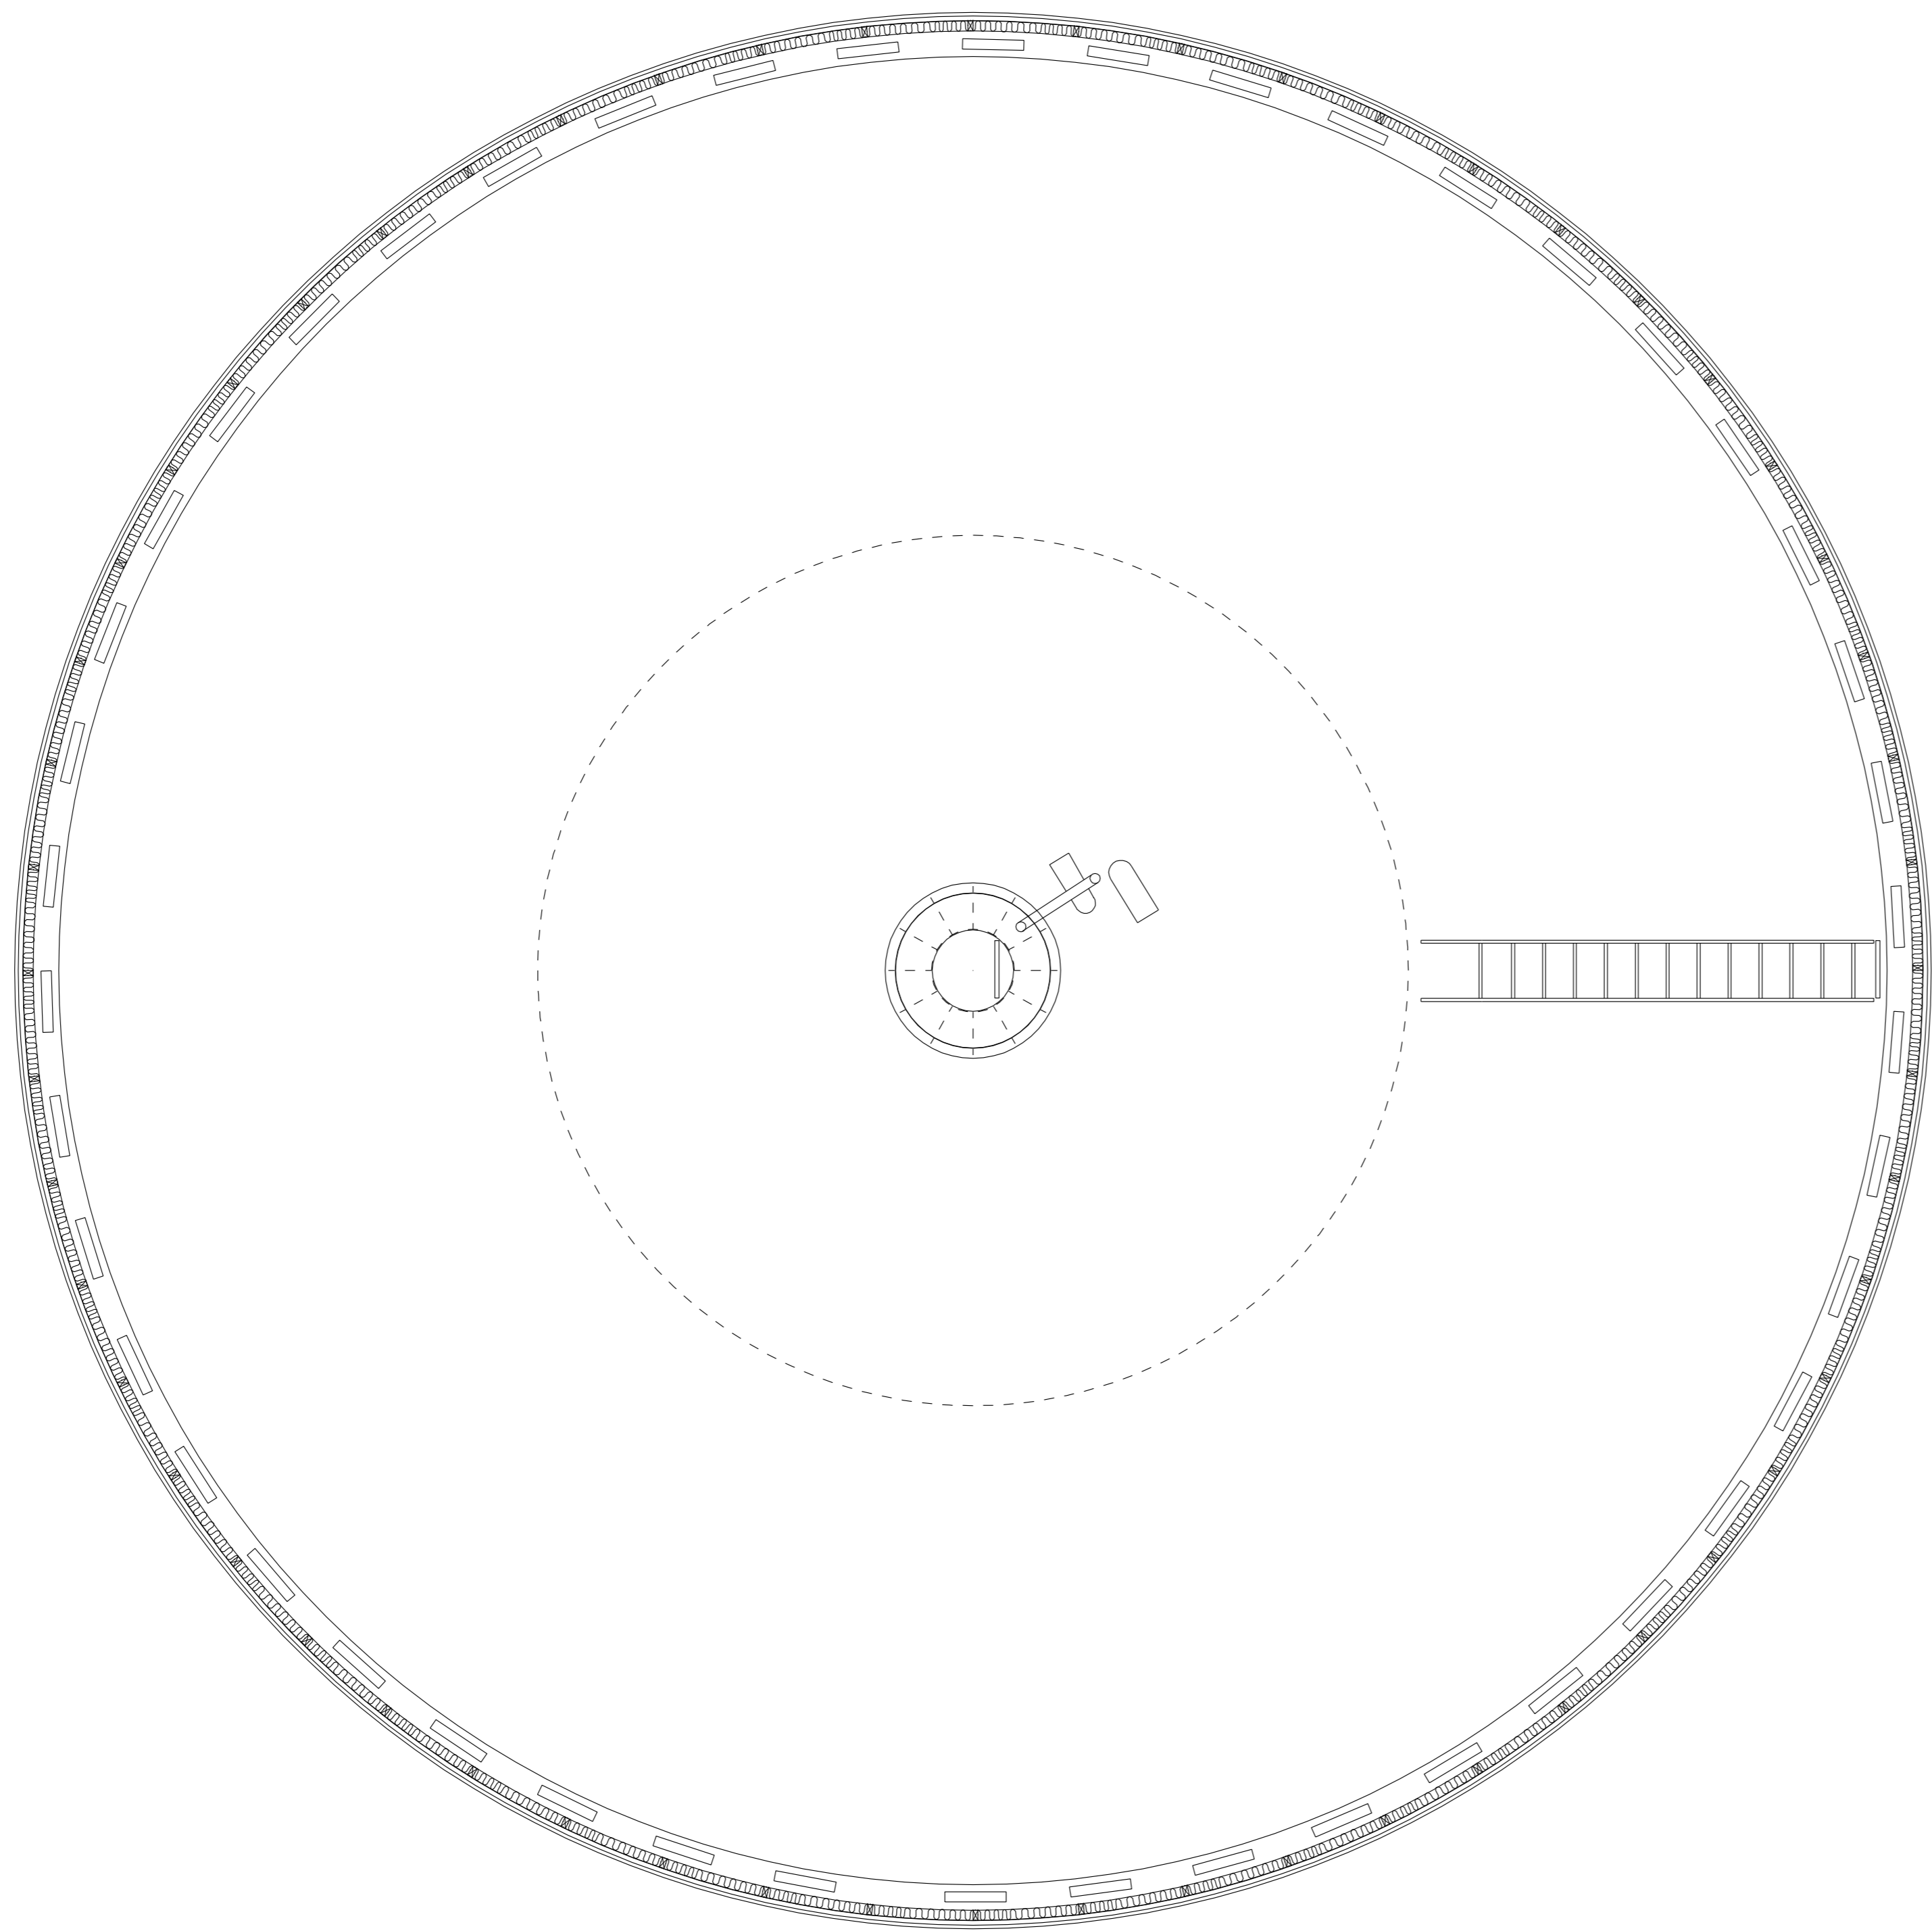

LEIKKAUS VESISÄILIÖSTÄ (B-B)

TUNN. LUKUM. MUUTOS			NIMM. PVM	
Kaupunginosa	Kortteli/tila	Tontti/nro	Viranomaisen merkintä	
HERRALA	410	51:282		
Rakennuslupamenpide			Piirustaja	Juoks.no
PERUSKORJAUS			RAKENNEPIIRUSTUS	
Rakennuskohde			Piirustuksen sisältö	Mittakaavat
VESITORNIN KATTO			SÄILIÖOSA	1:50
VESITORNINTIE 25 60800 ILMAJOKI				
AP-PLAN OY			Suunnittelua, työnmero ja piirustuksen numero Muutos	
Pääkonttori Anssi Ilmajoki www.ap-plan.fi info@ap-plan.fi			RAK 1647/RAK101	
Päiväys, suunnittelija, nimen selvitys ja koulutus			Yhteyshenkilö Tiedosto	
24.02.2017 Anssi Palmu RI				